

# VILLA FRIEDA

DEPARTAMENTO 1 DORM.



82M<sup>2</sup>

## CARACTERÍSTICAS

Balcón 4,1 m<sup>2</sup>  
Sup. cubierta 77,9 m<sup>2</sup>  
1 Dormitorio  
1 Baño  
Cocina  
Lavadero  
Living comedor

## EQUIPAMIENTO

Horno, anafe, campana y muebles de cocina Achón.  
Placares Achón en dormitorios.  
Ambiente climatizado en dormitorios y living.  
Termocalefones y box de baño con mampara.

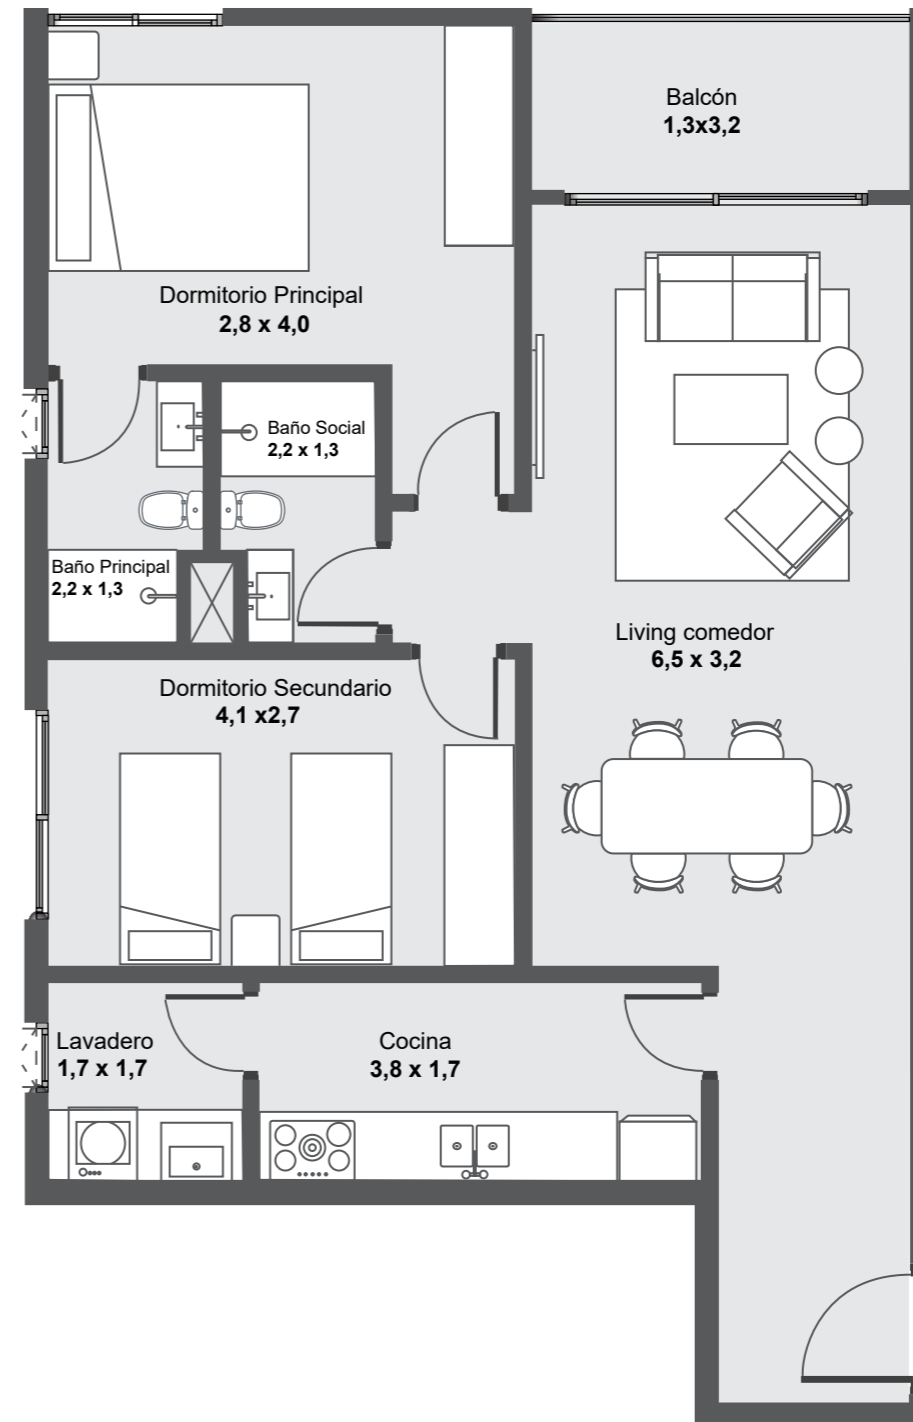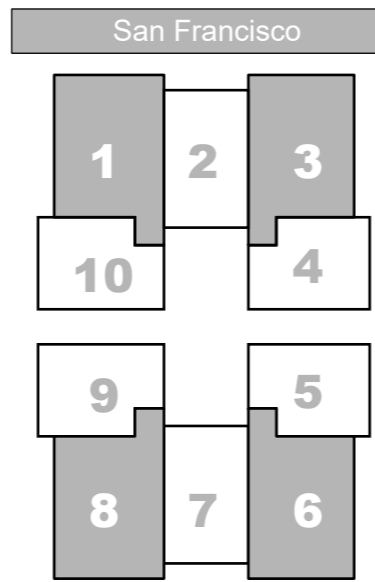

Urban  
domus

Aviadores del Chaco N° 2581  
Edificio Skypark, Torre 2, Piso 18  
(0986) 700 718 | [urbandomus.com.py](http://urbandomus.com.py)