

URBAN CARMELITAS

DEPARTAMENTO 2 DORM.

82M²


CARACTERÍSTICAS

Balcón 6,4 m²
Sup. cubierta 75,6 m²
2 Dormitorios
2 Baños
Cocina
Lavadero
Living comedor

EQUIPAMIENTO

Horno, anafe, campana y muebles de cocina Achón.
Placares Achón en dormitorios.
Ambiente climatizado en dormitorios y living.
Termocalefones y box de baño con mampara.
Parrilla en el balcón.

Precios desde
142.899 U\$D

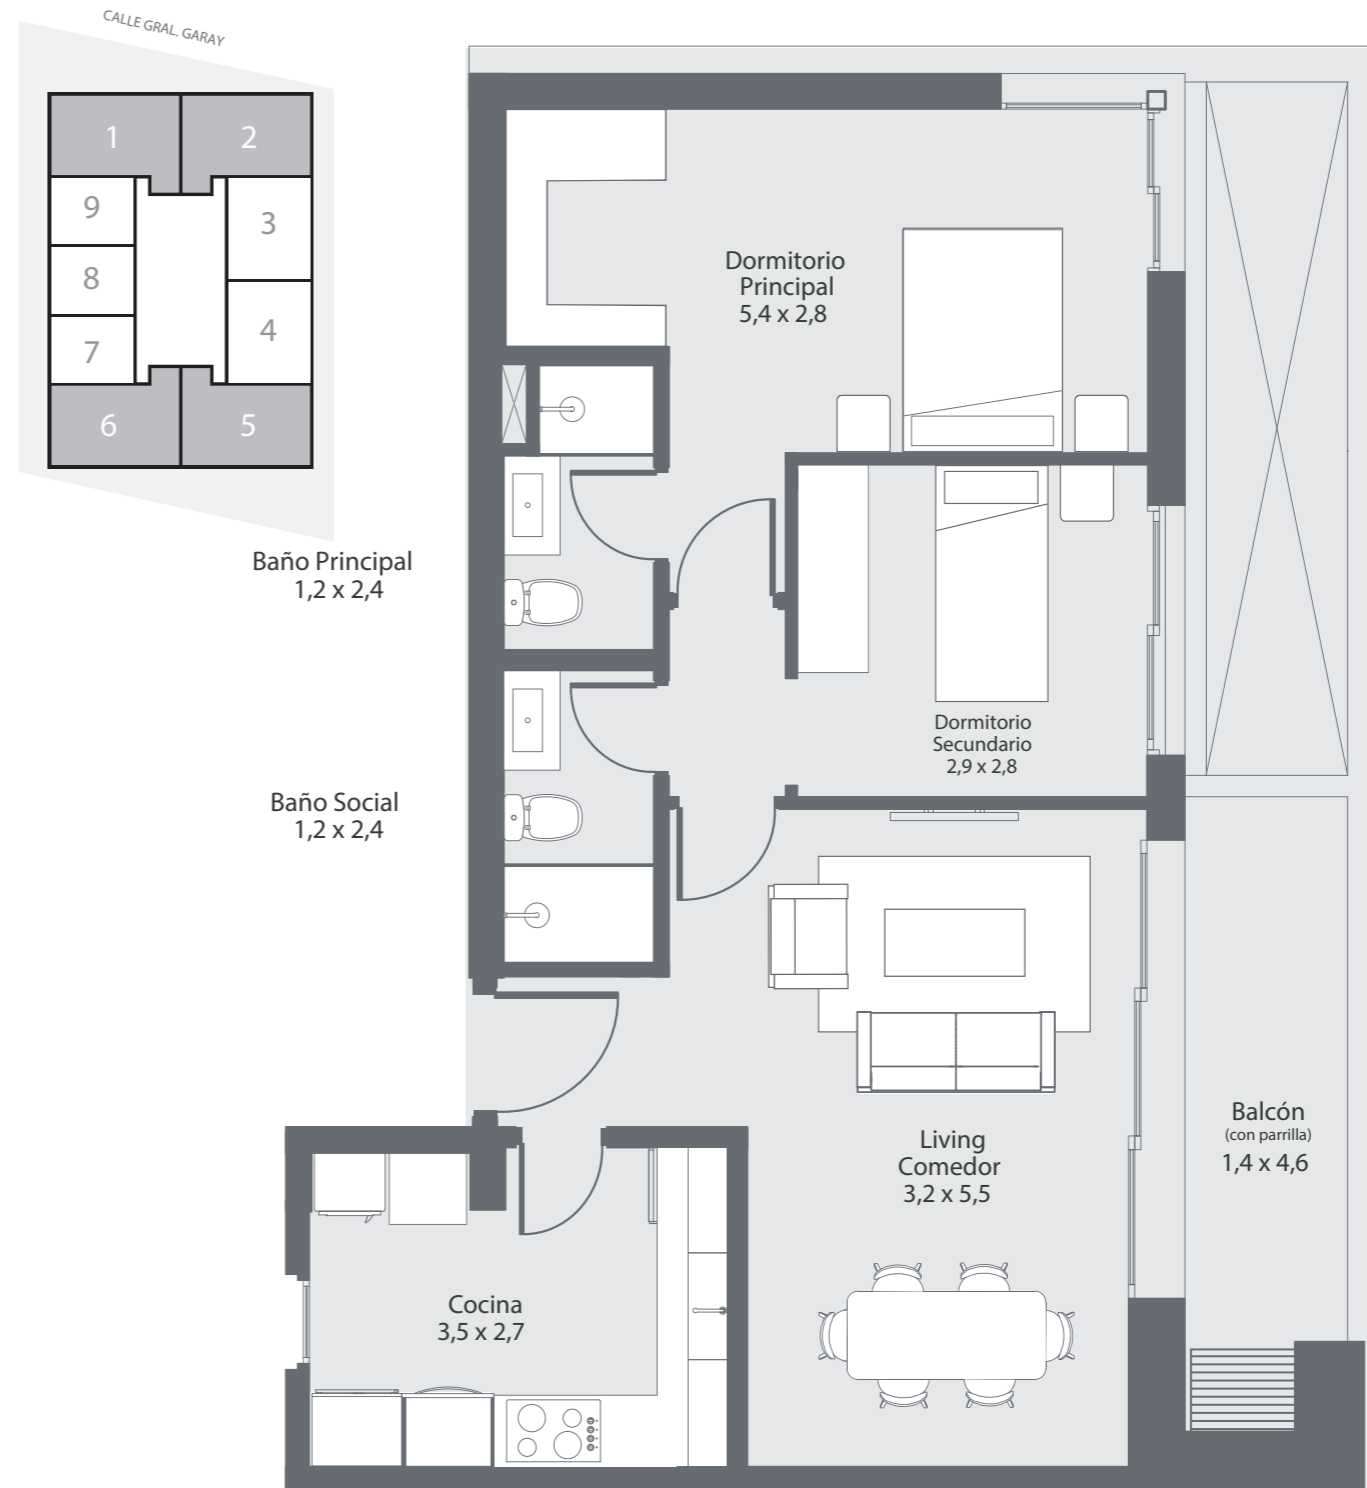

Urban
domus

Aviadores del Chaco N° 2581
Edificio Skypark, Torre 2, Piso 18
(0986) 700 718 | urbandomus.com.py