

URBAN YKUA SATI

DEPARTAMENTO 3 DORM.

89M²


CARACTERÍSTICAS

Balcón 6,7 m²
Sup. cubierta 82,3 m²
3 Dormitorios
2 Baños
Cocina
Lavadero
Living comedor

EQUIPAMIENTO



Horno, anafe, campana y muebles de cocina.
Placares en dormitorios.
Ambiente climatizado en dormitorios y living.
Termocalefones y box de baño con mampara.
Parrilla en el balcón.

Precios desde
150.134 U\$D

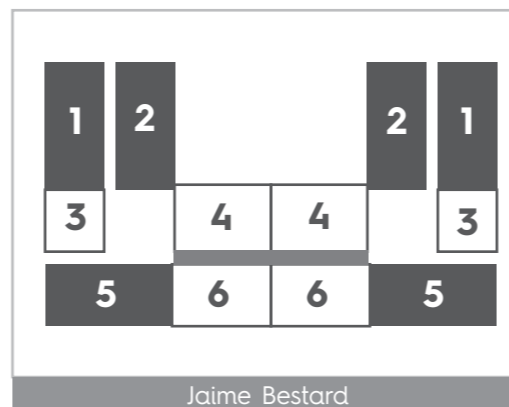

VISIÓN

- Cocina integrada
y/o Living Comedor.

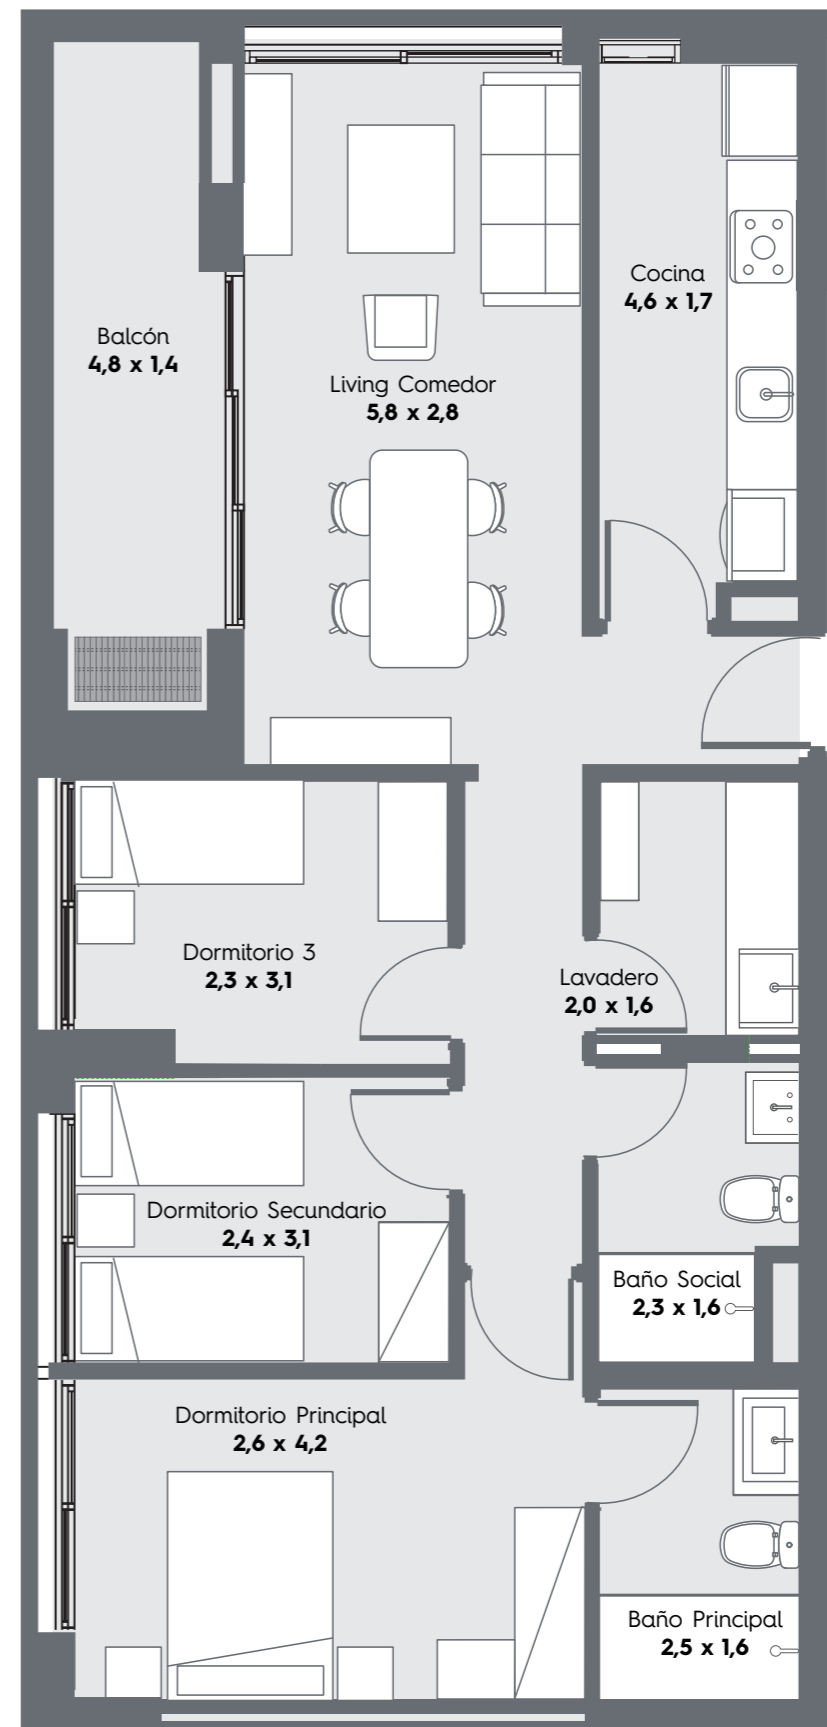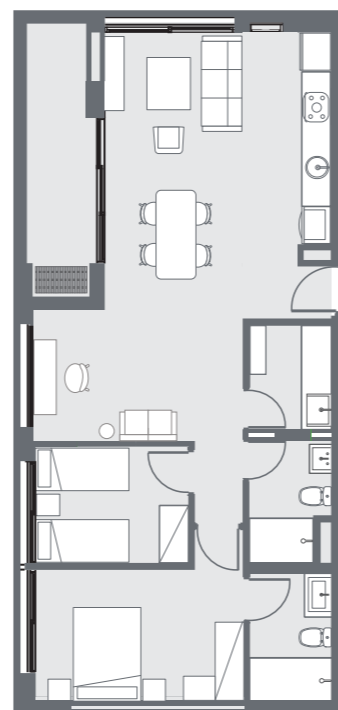

**Urban
Domus**

Aviadores del Chaco N° 2581
Edificio Skypark, Torre 2, Piso 18
(09986) 700 718 | urbandomus.com.py