

# BOSQUES DE VILLA MORRA

DEPARTAMENTO 2 DORM.

## 75M<sup>2</sup>



### CARACTERÍSTICAS

Balcón 3,5 m<sup>2</sup>  
Sup. cubierta 71,5 m<sup>2</sup>  
2 Dormitorios  
2 Baños  
Cocina  
Lavadero  
Living comedor

### EQUIPAMIENTO

Horno, anafe, campana y muebles de cocina Achón.  
Placares Achón en dormitorios.  
Ambiente climatizado en dormitorios y living.  
Termocalefones y box de baño con mampara.

Precios desde  
**115.000** U\$D

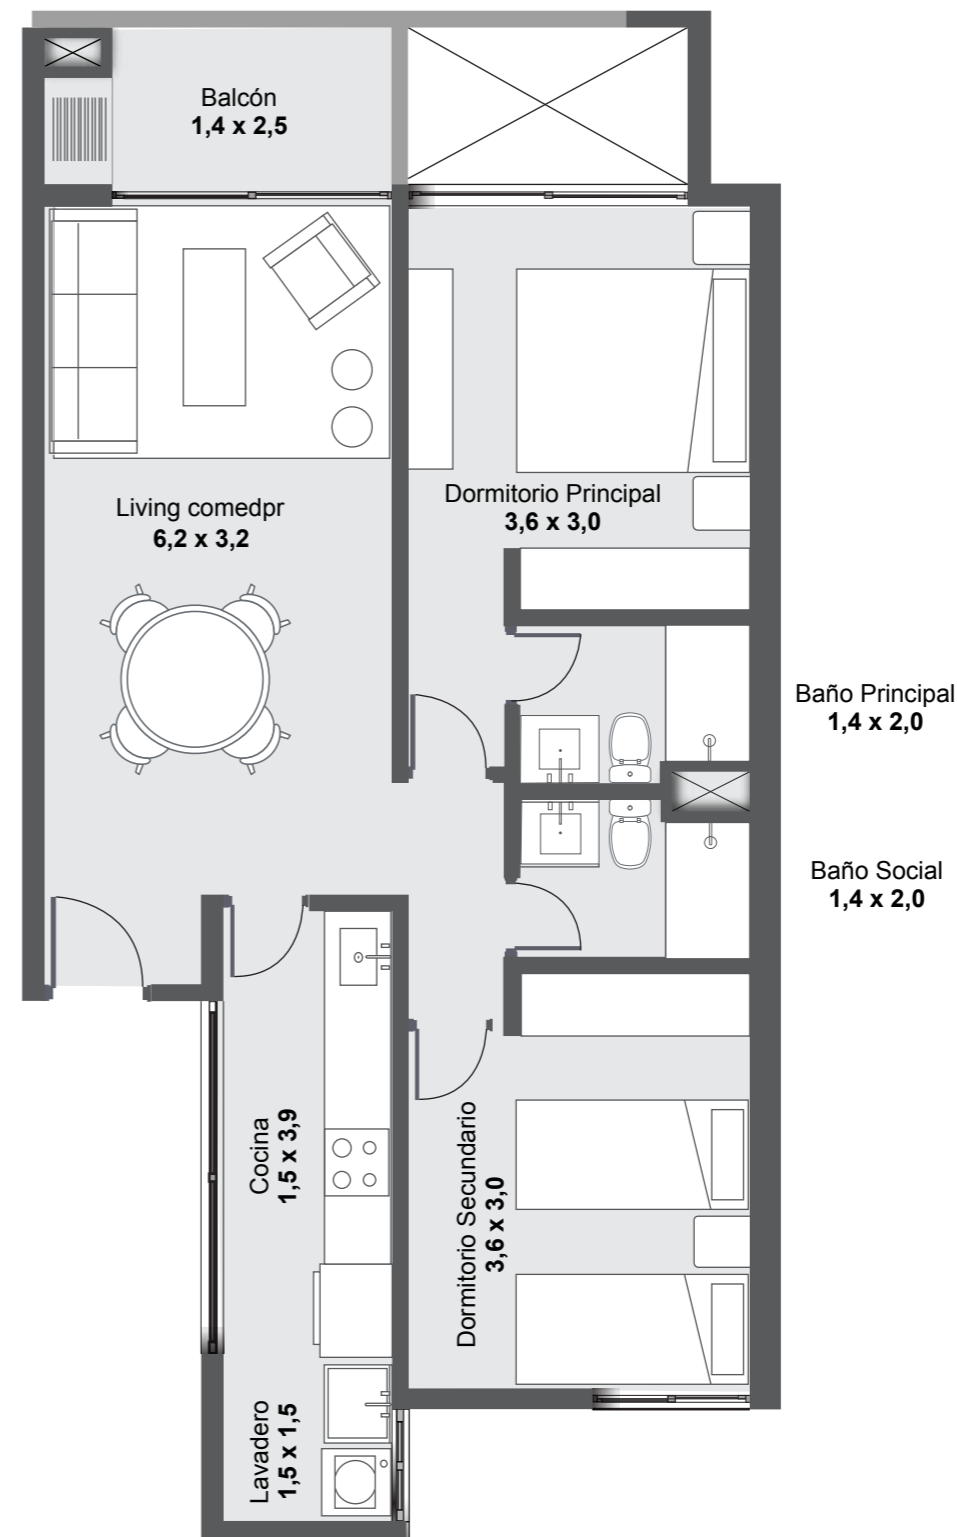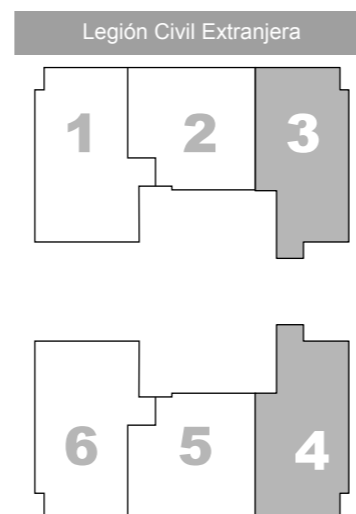

**Urban  
domus**

Aviadores del Chaco N° 2581  
Edificio Skypark, Torre 2, Piso 18  
(0986) 700 718 | [urbandomus.com.py](http://urbandomus.com.py)