

BOSQUES DE VILLA MORRA

DEPARTAMENTO 3 DORM.

85M²


CARACTERÍSTICAS

Balcón 3,5 m²
Sup. cubierta 81,5 m²
3 Dormitorios
2 Baños
Cocina
Lavadero
Living comedor

EQUIPAMIENTO

Horno, anafe, campana y muebles de cocina Achón.
Placares Achón en dormitorios.
Ambiente climatizado en dormitorios y living.
Termocalefones y box de baño con mampara.

Precios desde
130.000U\$D

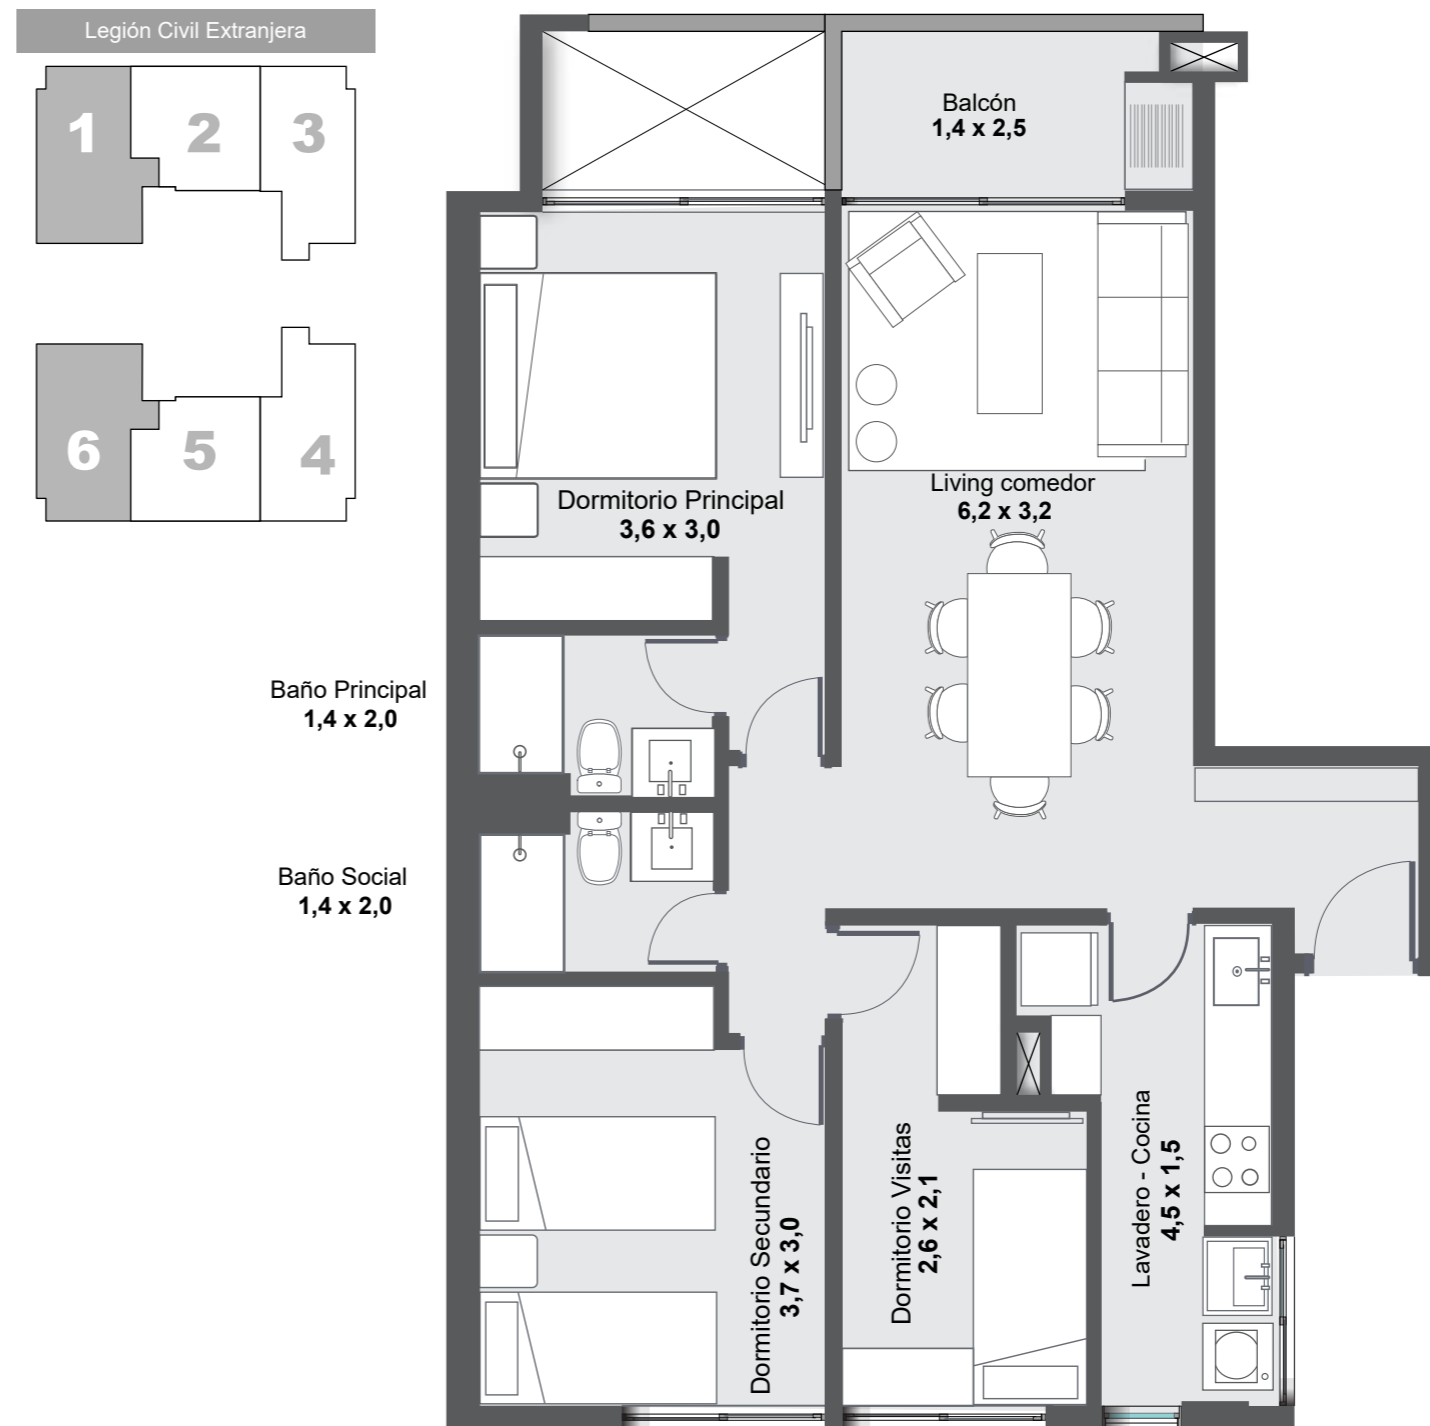

**Urban
domus**

Aviadores del Chaco N° 2581
Edificio Skypark, Torre 2, Piso 18
(0986) 700 718 | urbandomus.com.py