

1488 / COLMÁN

DEPARTAMENTO A 2 DORM.



78M²

CARACTERÍSTICAS

- 2 Dormitorios
- 2 Baños
- Cocina
- Lavadero
- Living comedor

EQUIPAMIENTO

- Cocinas equipadas con horno, campana, anafe y muebles de cocina.
- Ambientes climatizados en dormitorios y living.
- Termocalefones y box de baño con mampara.
- Placares en cada dormitorio.

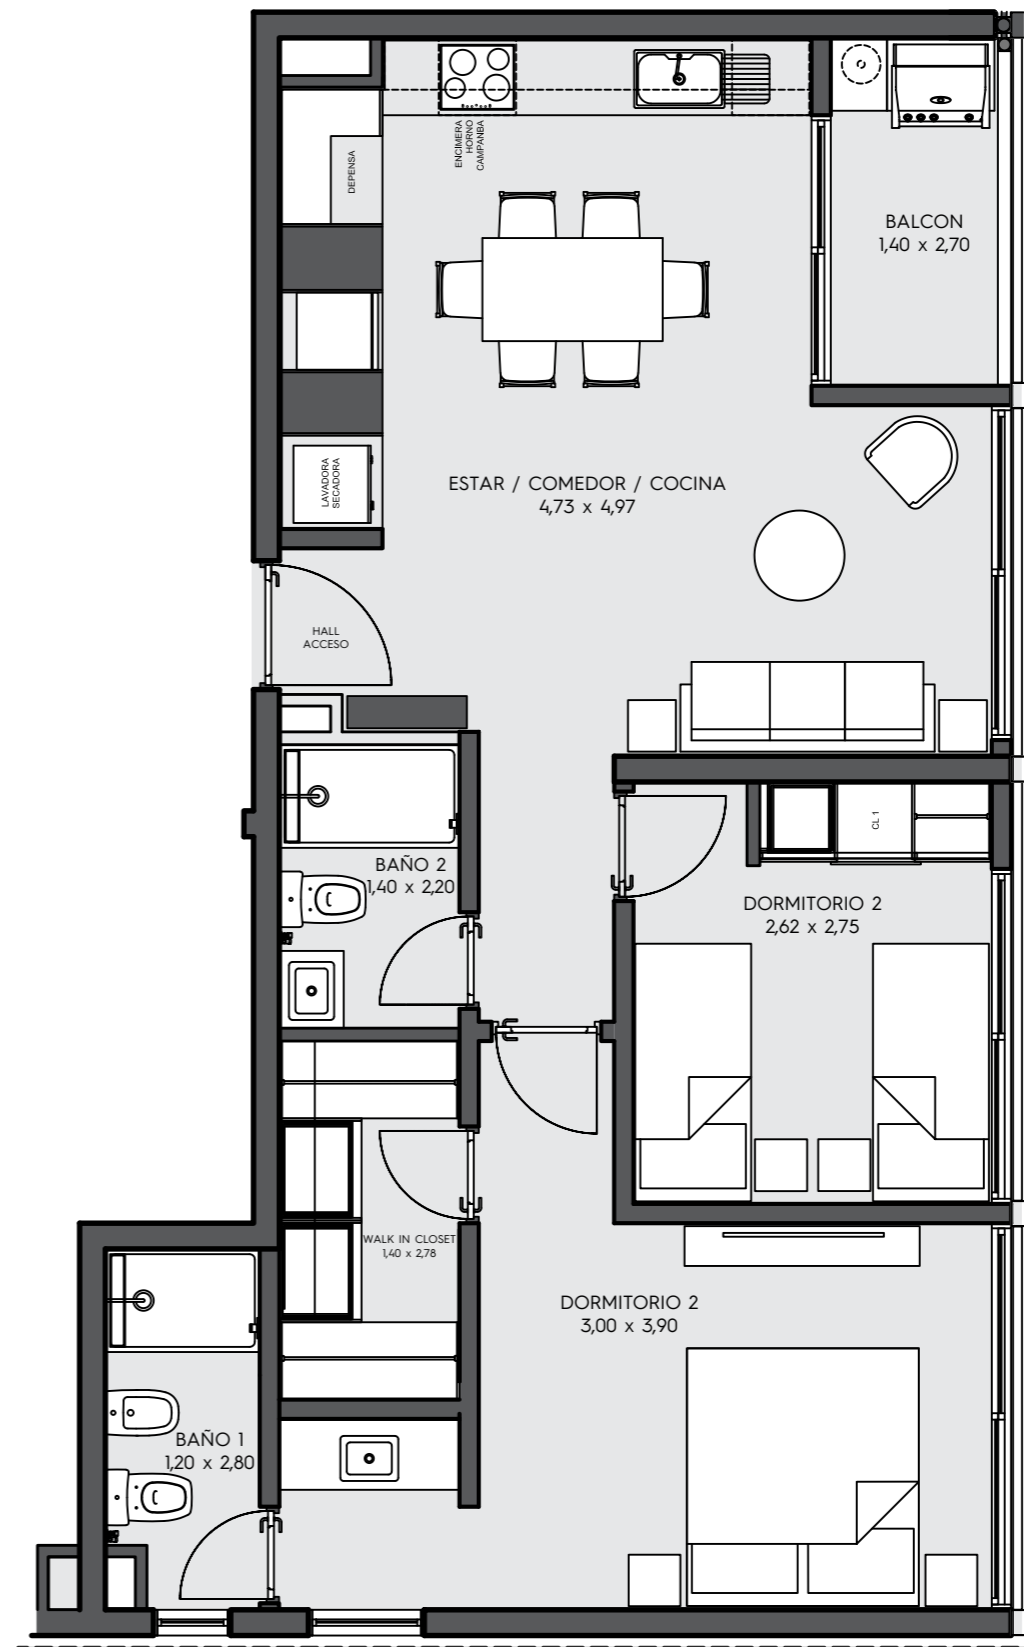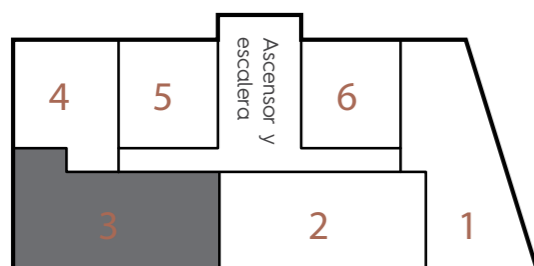

**Urban
domus**

Aviadores del Chaco N° 2581
Edificio Skypark, Torre 2, Piso 18
(0986) 700 718 | urbandomus.com.py