




urban
domus

BOSQUES DE
VILLA MORRA

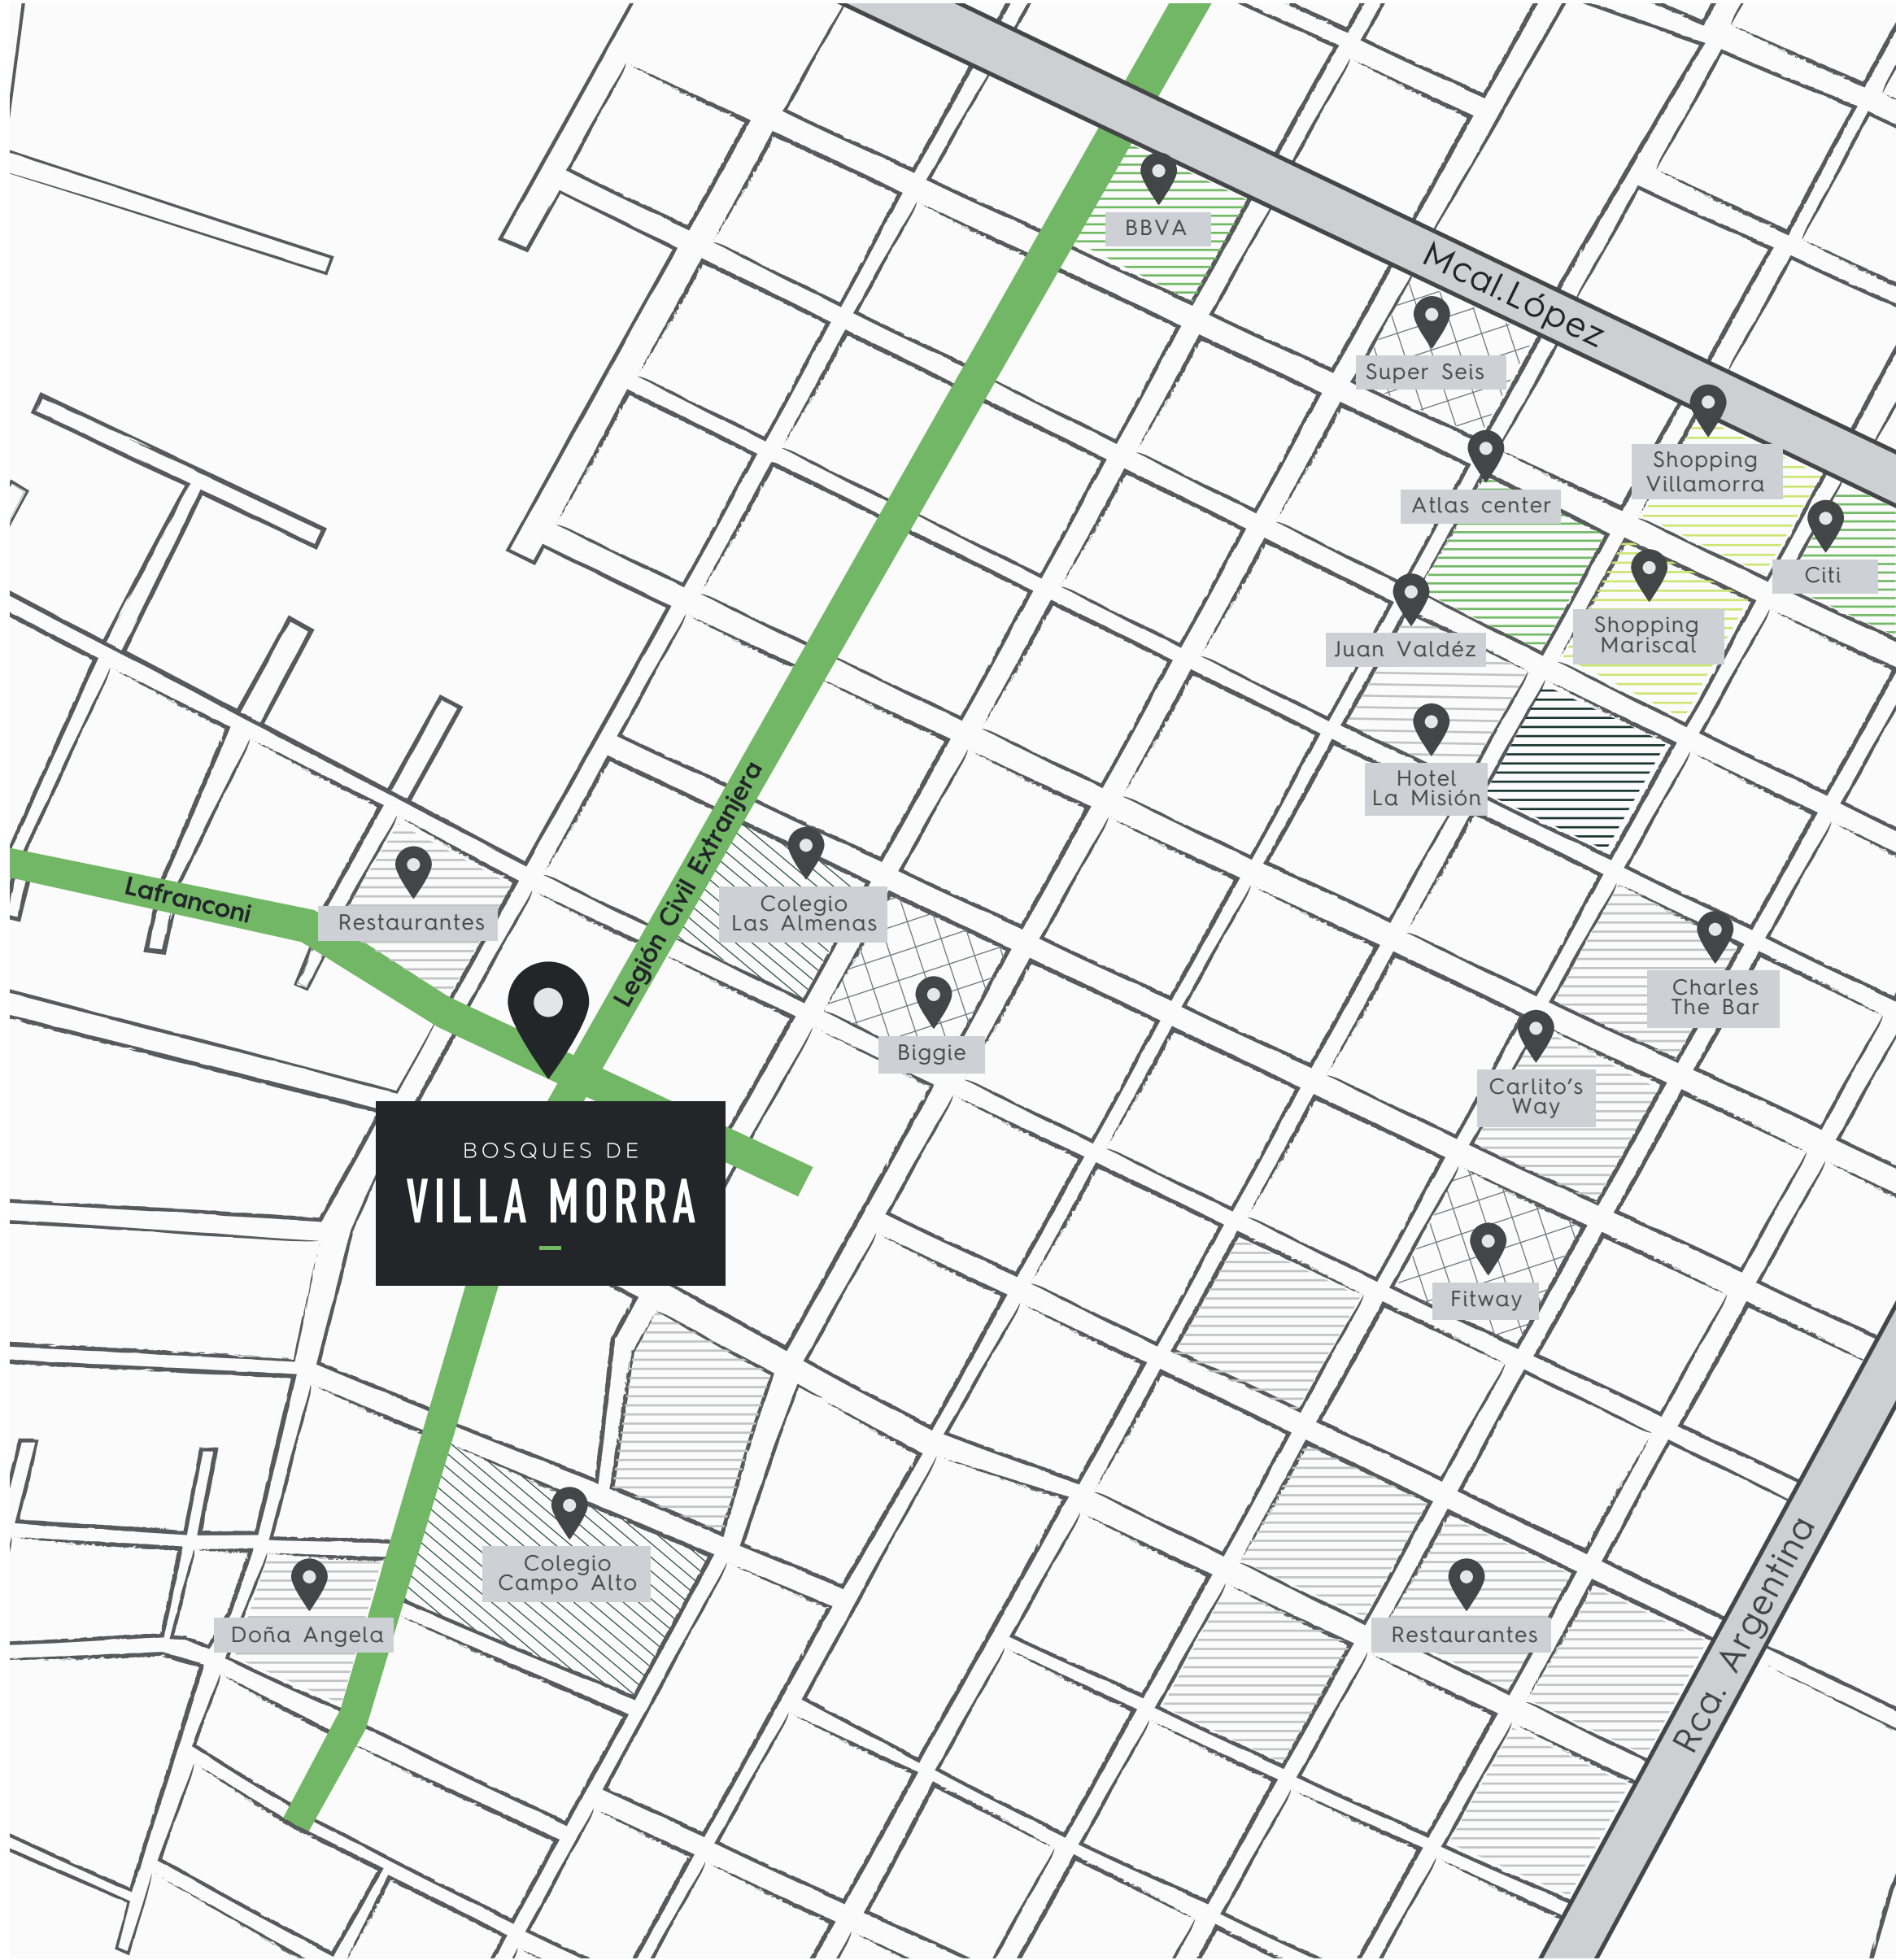


BARRIO VILLA MORRA




BANCOS



CENTROS COMERCIALES

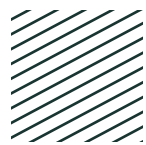


CENTRO DE CONVENCIONES

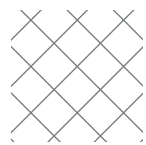

SUPERMERCADOS
& MINI MARKET'S



RESTAURANTES

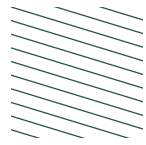

CENTROS EDUCATIVOS

LEGIÓN CIVIL EXTRANJERA E/
LAFRANCONI Y LÓPEZ MOREIRA

EDIFICIO

36 UNIDADES

6 PLANTAS

ÁREA INFANTIL

QUINCHO

CIRCUITO CERRADO

SOLARIUM


PISCINA



Las imágenes son referenciales y no representan una copia exacta de la realidad*

BOSQUES DE
VILLA MORRA

QUINCHO EN TERRAZA

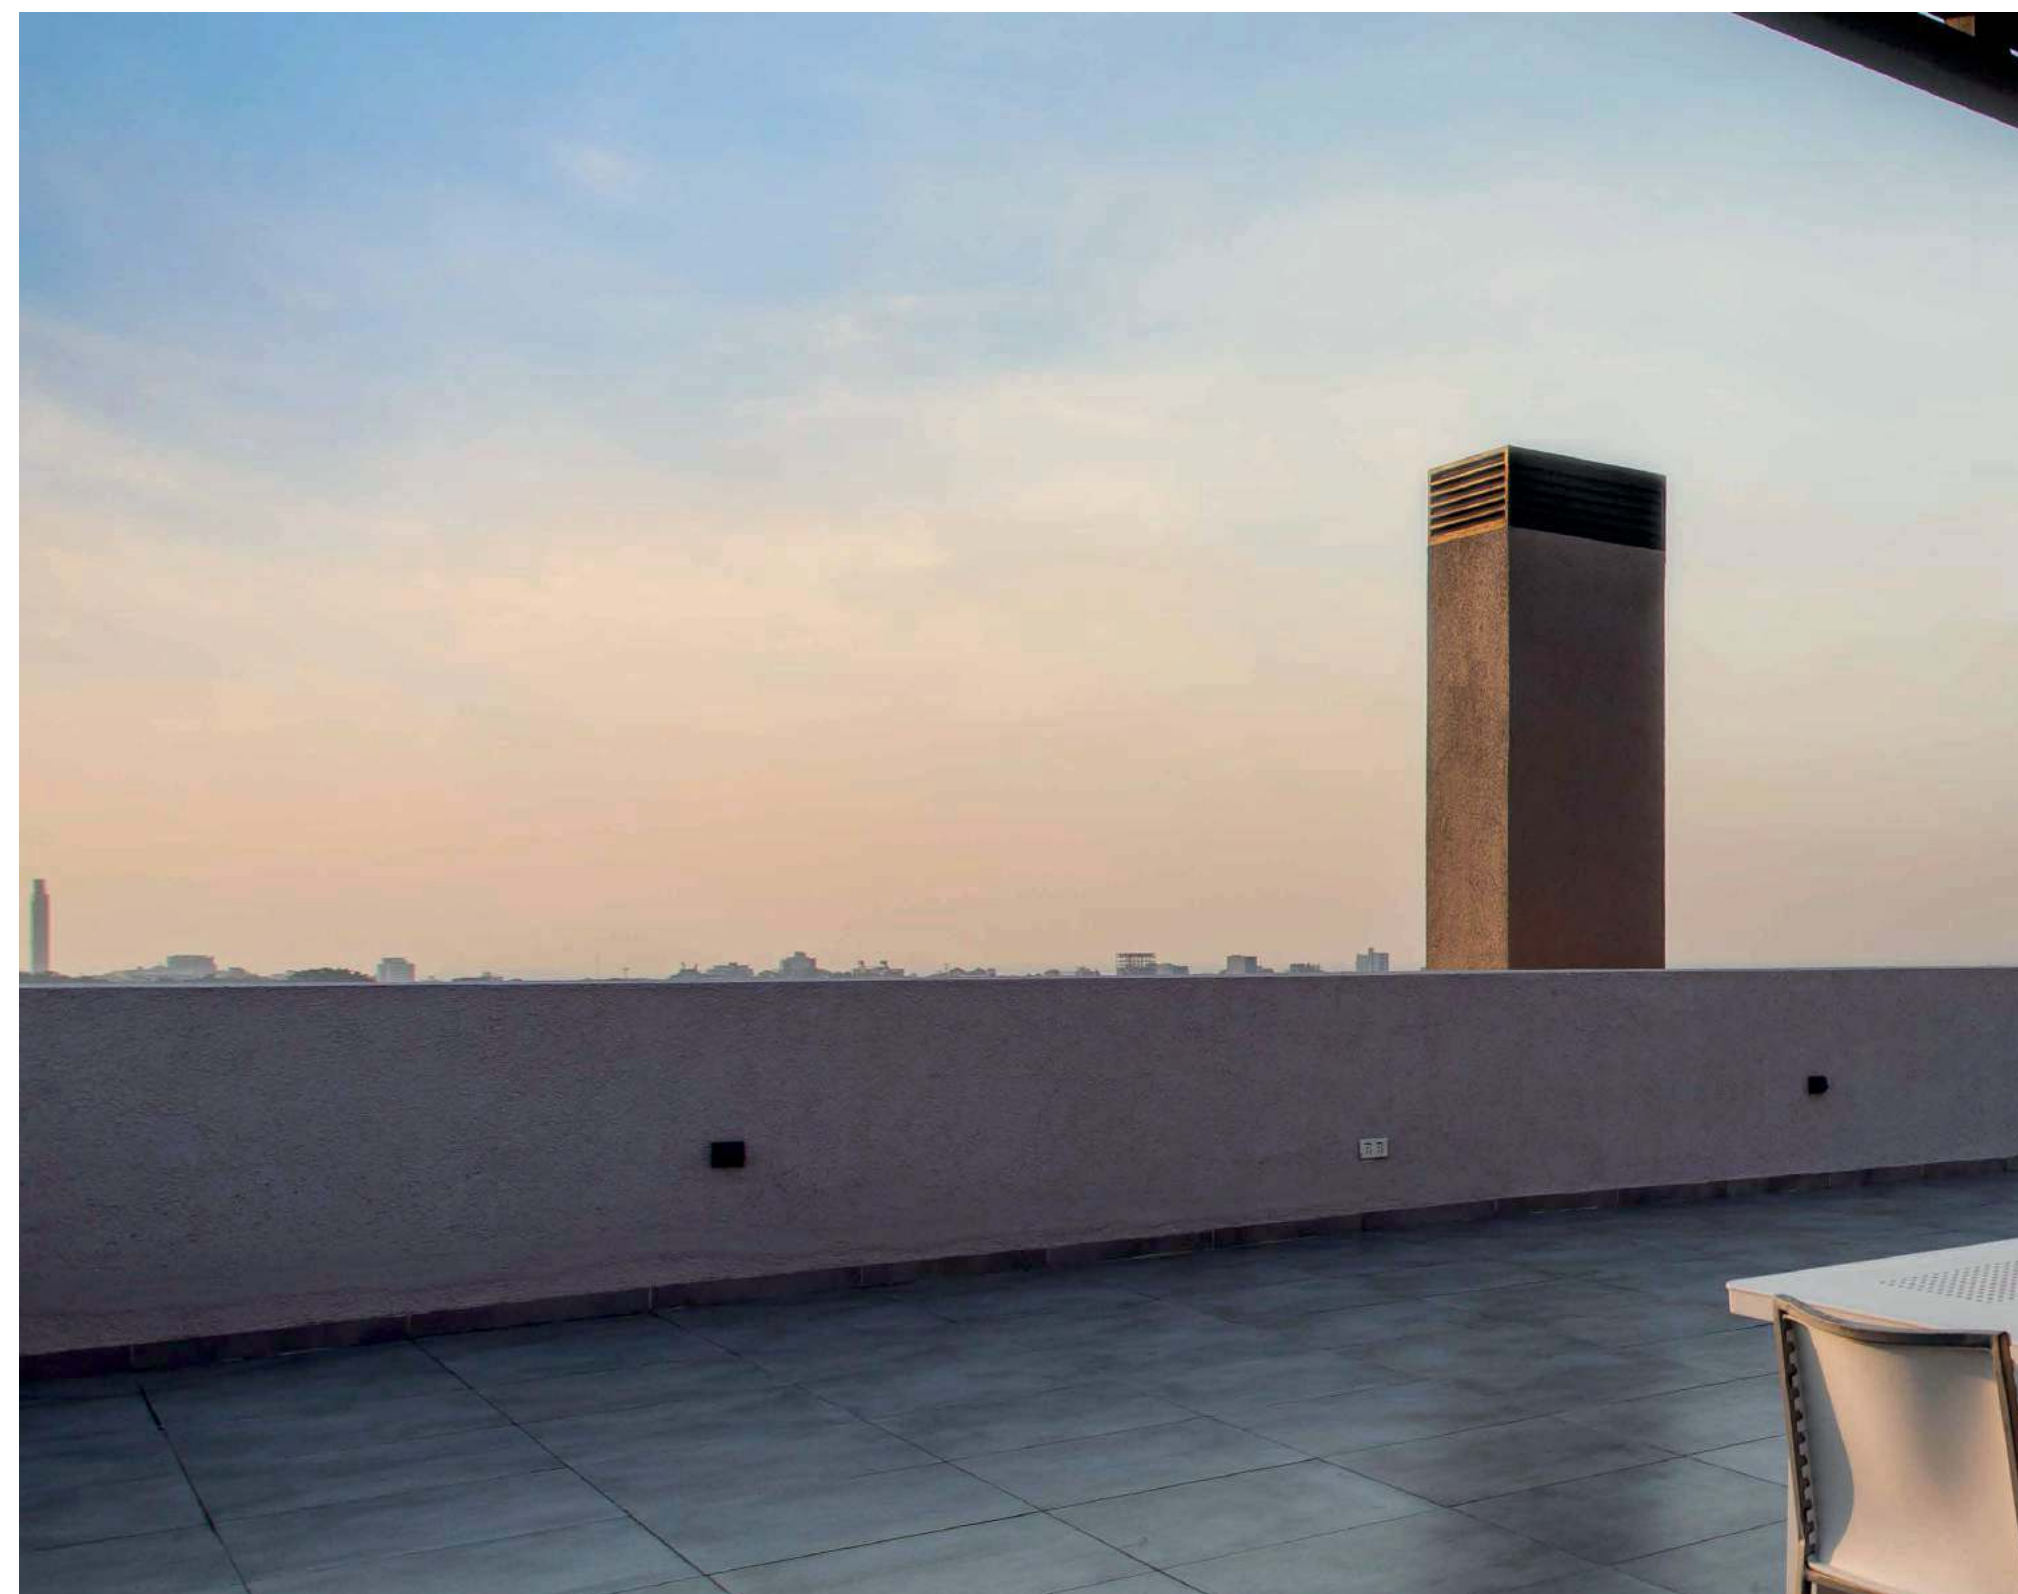

Las imágenes son referenciales y no representan una copia exacta de la realidad*

| AMENITIES



Las imágenes son referenciales y no representan una copia exacta de la realidad*

Las imágenes son referenciales y no representan una copia exacta de la realidad*




2 Y 3 DORMITORIOS



■ 85M2 | 75M2 | 69M2



Las imágenes son referenciales y no representan una copia exacta de la realidad*

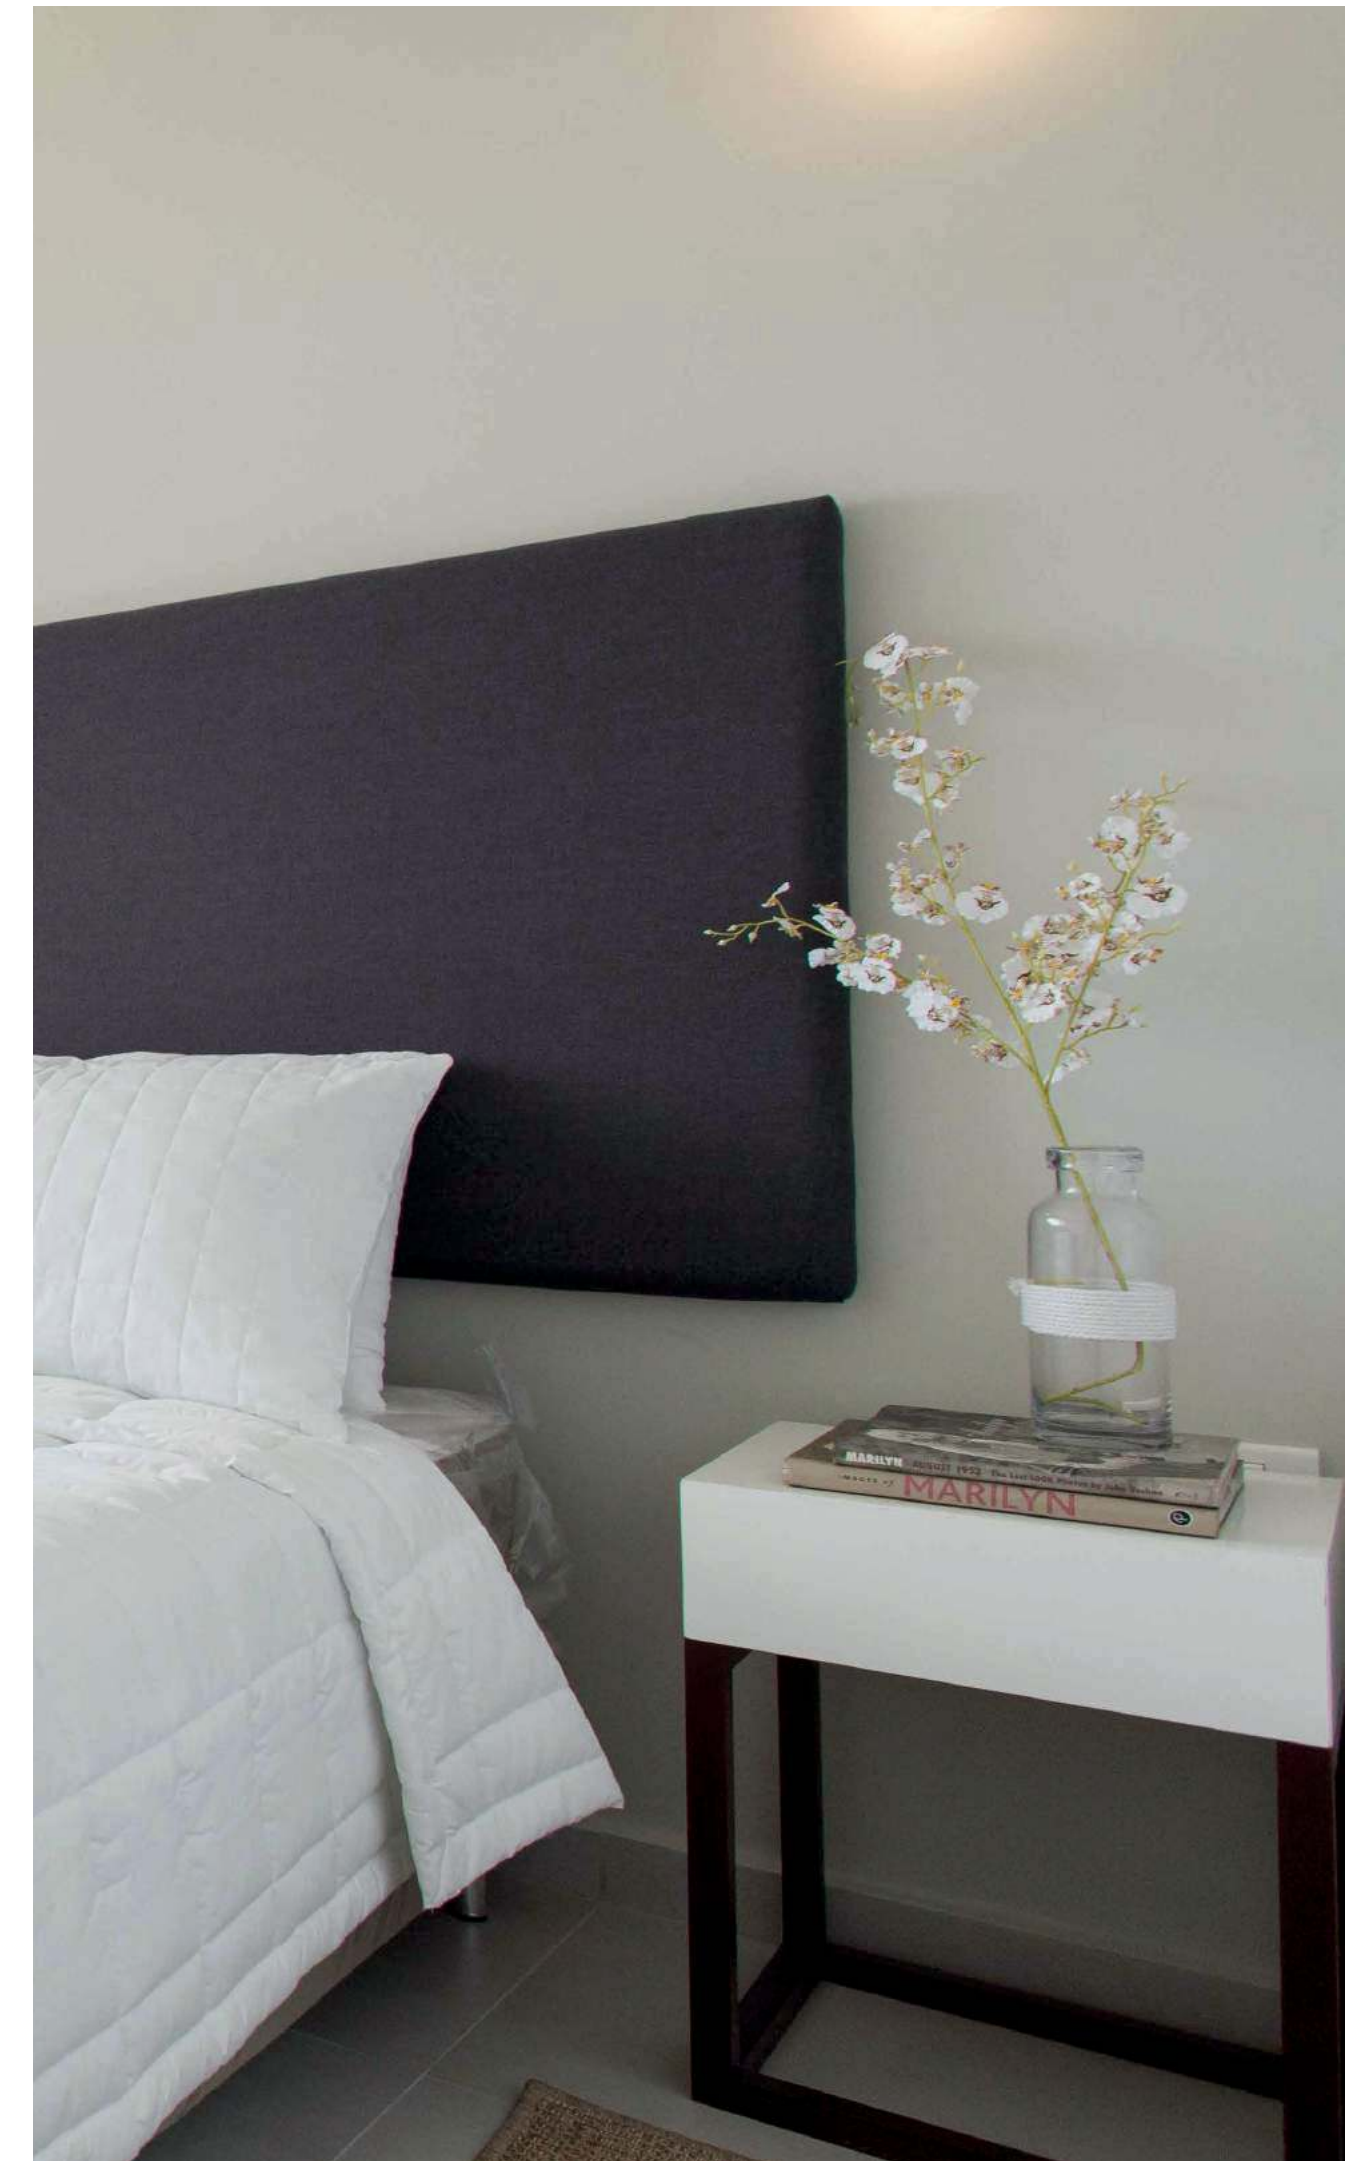


BOSQUES DE
VILLA MORRA


3 DORMITORIOS

85
M2

- Cocina amoblada con horno, anafe, campana.
- Ambientes climatizados en dormitorios y living.
- Termocalefones y box de baño con mampara.
- Placares en cada dormitorio.
- Parrilla en el balcón.

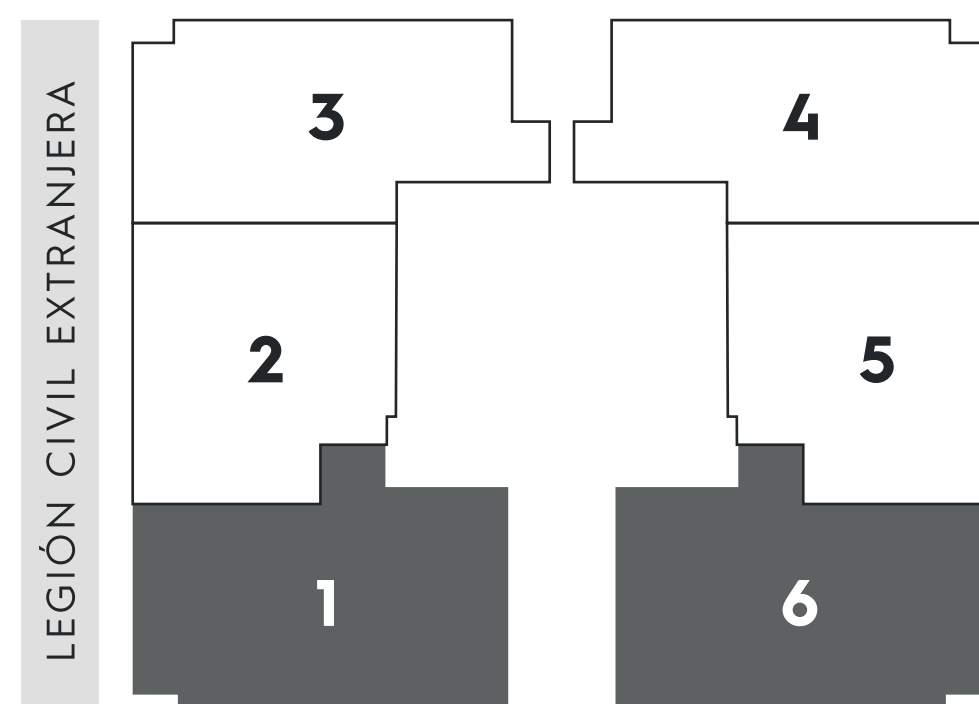


DESDE
130.000 US\$

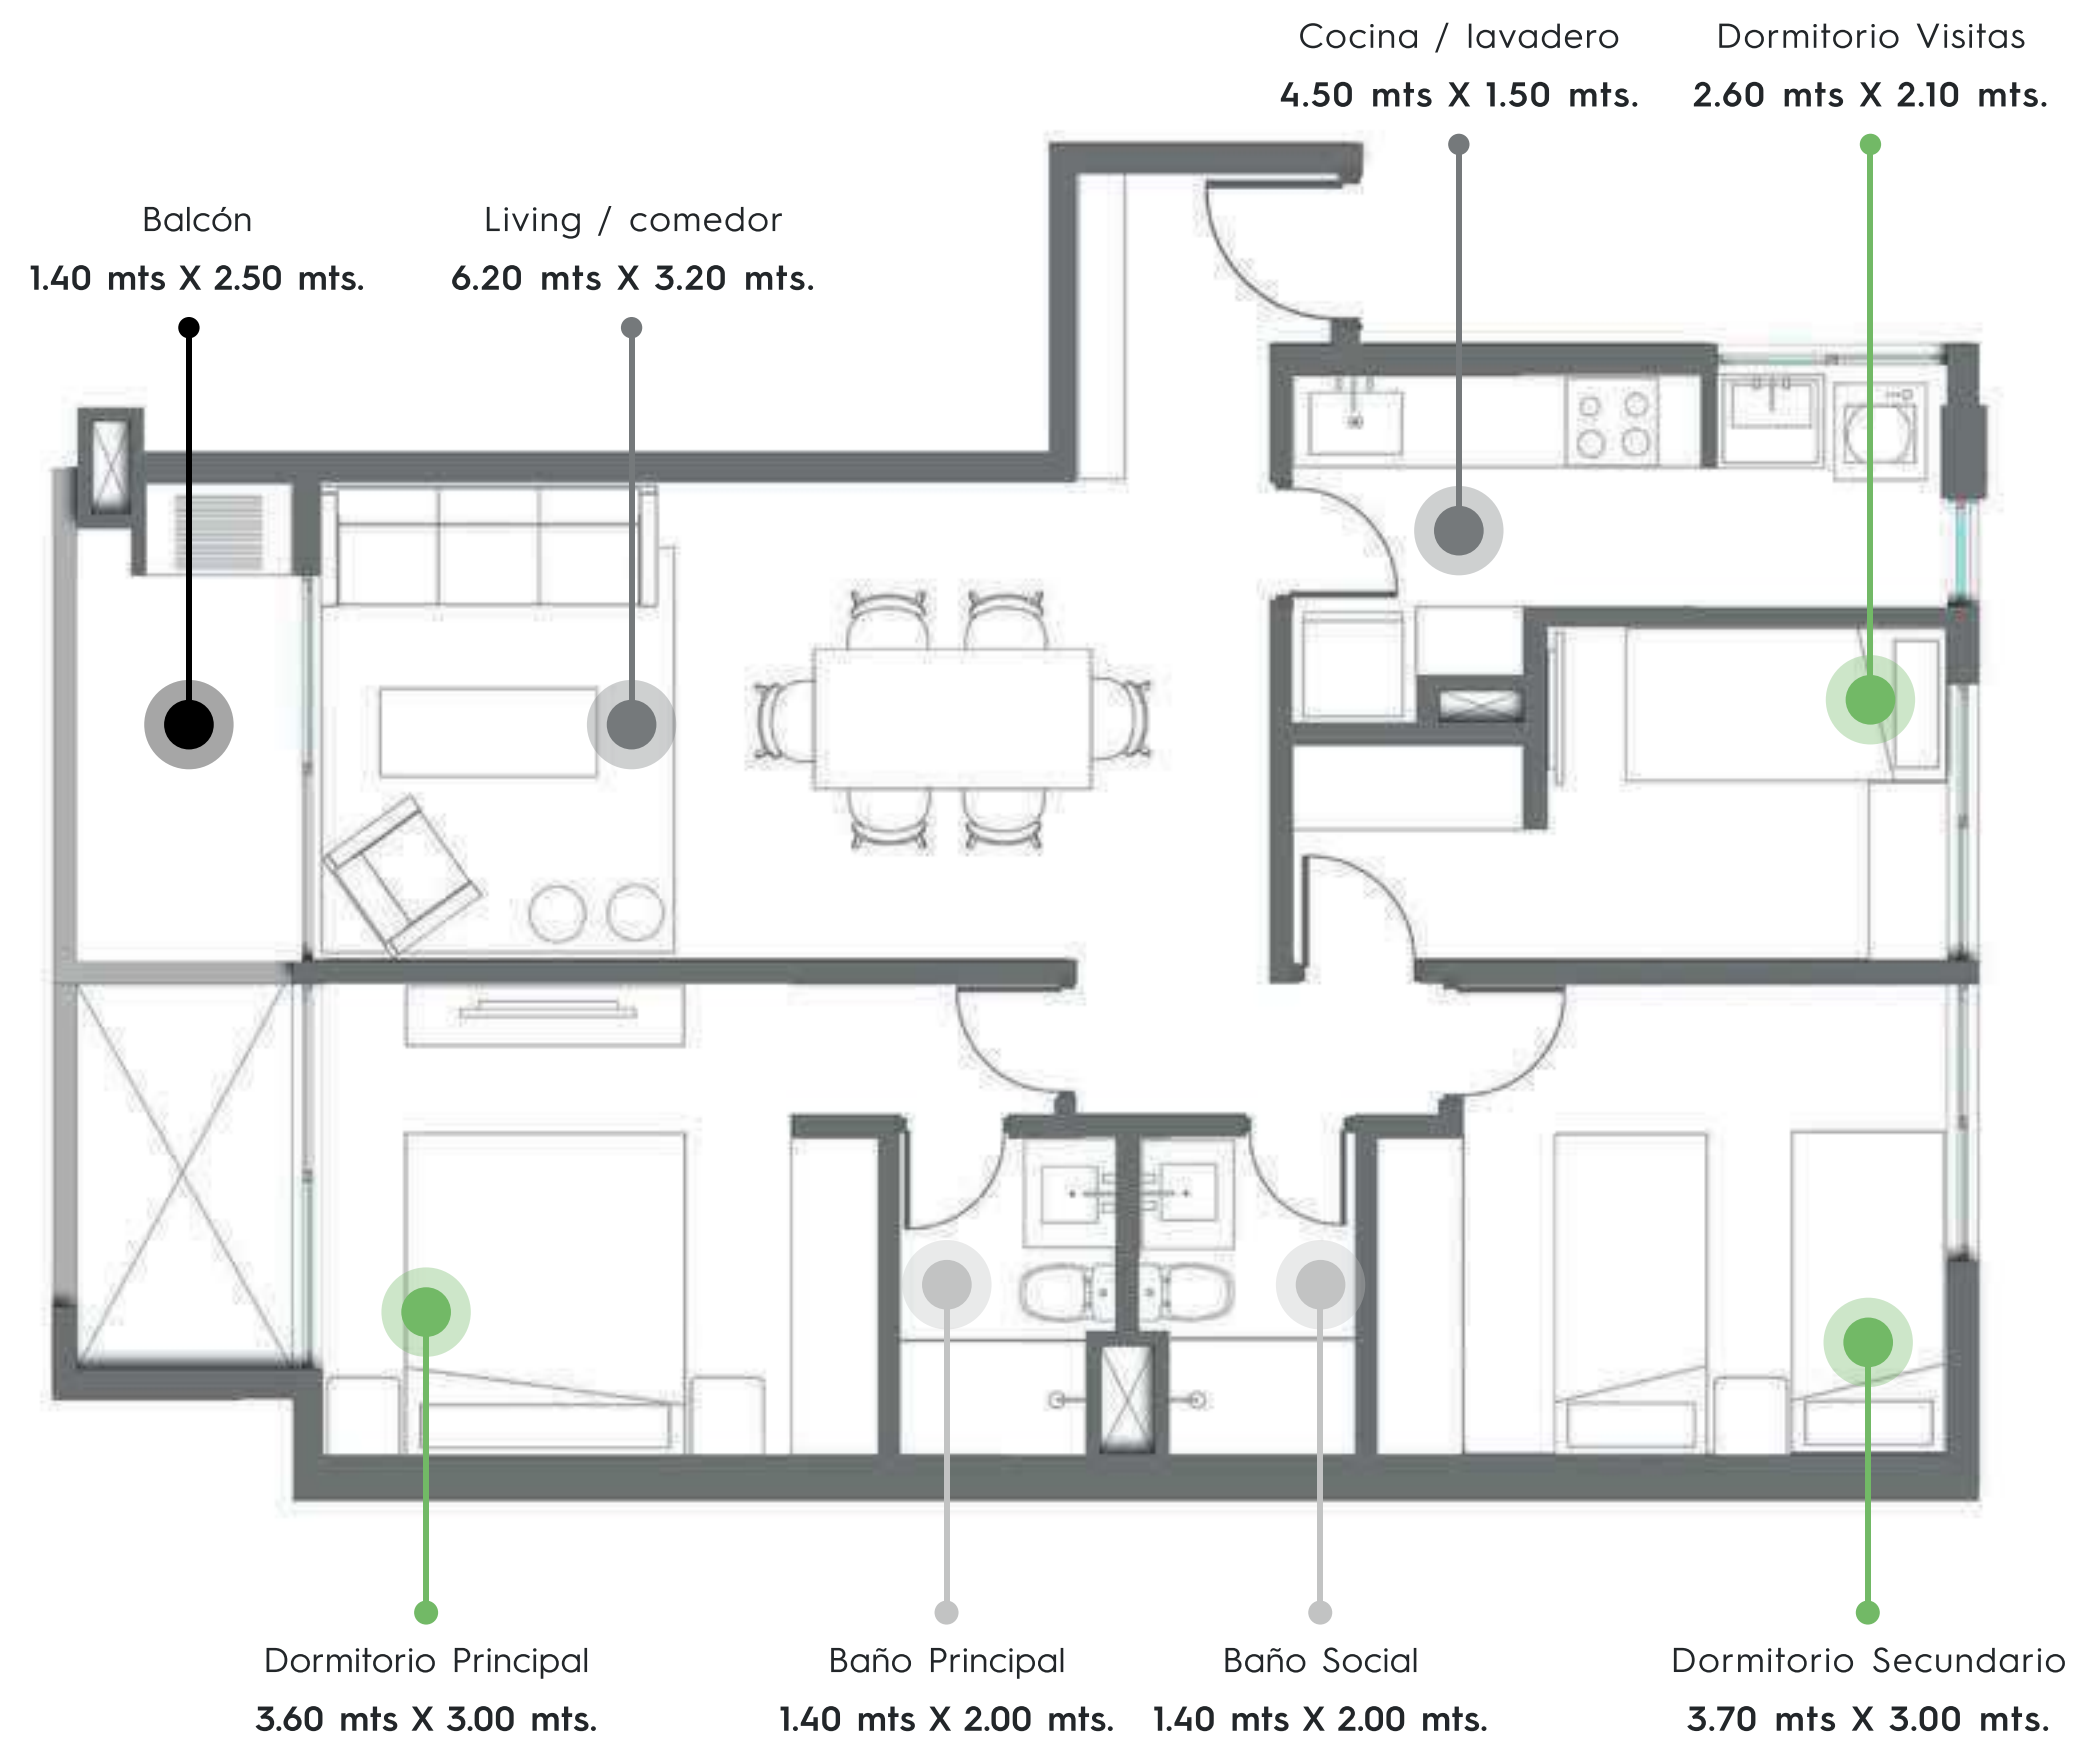


2 DORMITORIOS

75
M2

- Cocina amoblada con horno, anafe, campana.
- Ambientes climatizados en dormitorios y living.
- Termocalefones y box de baño con mampara.
- Placares en cada dormitorio.
- Parrilla en el balcón.

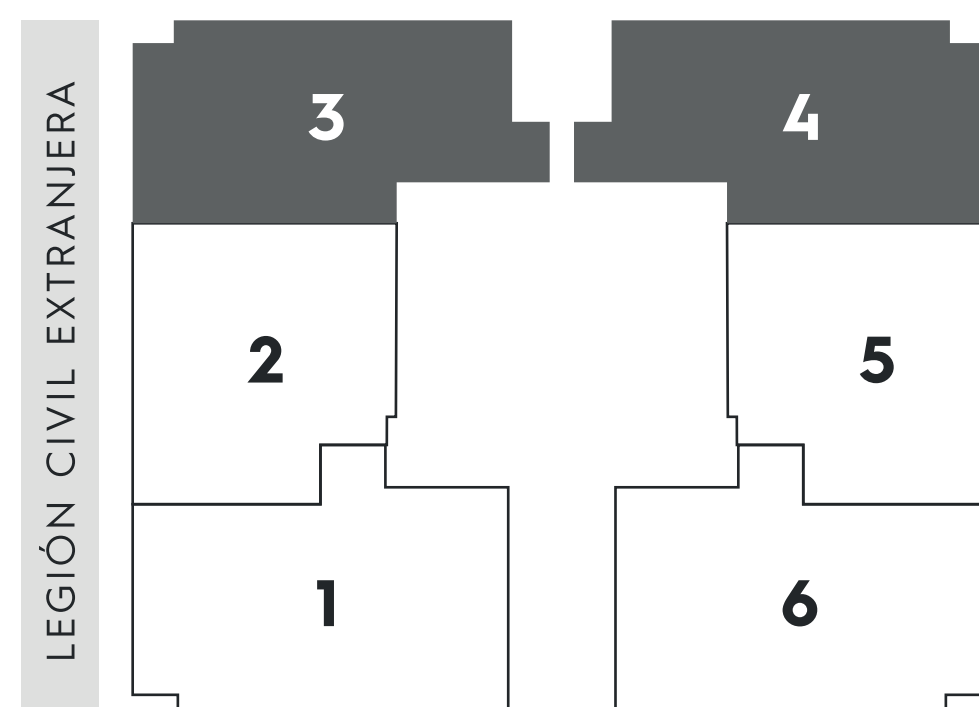

DESDE
115.000 US\$

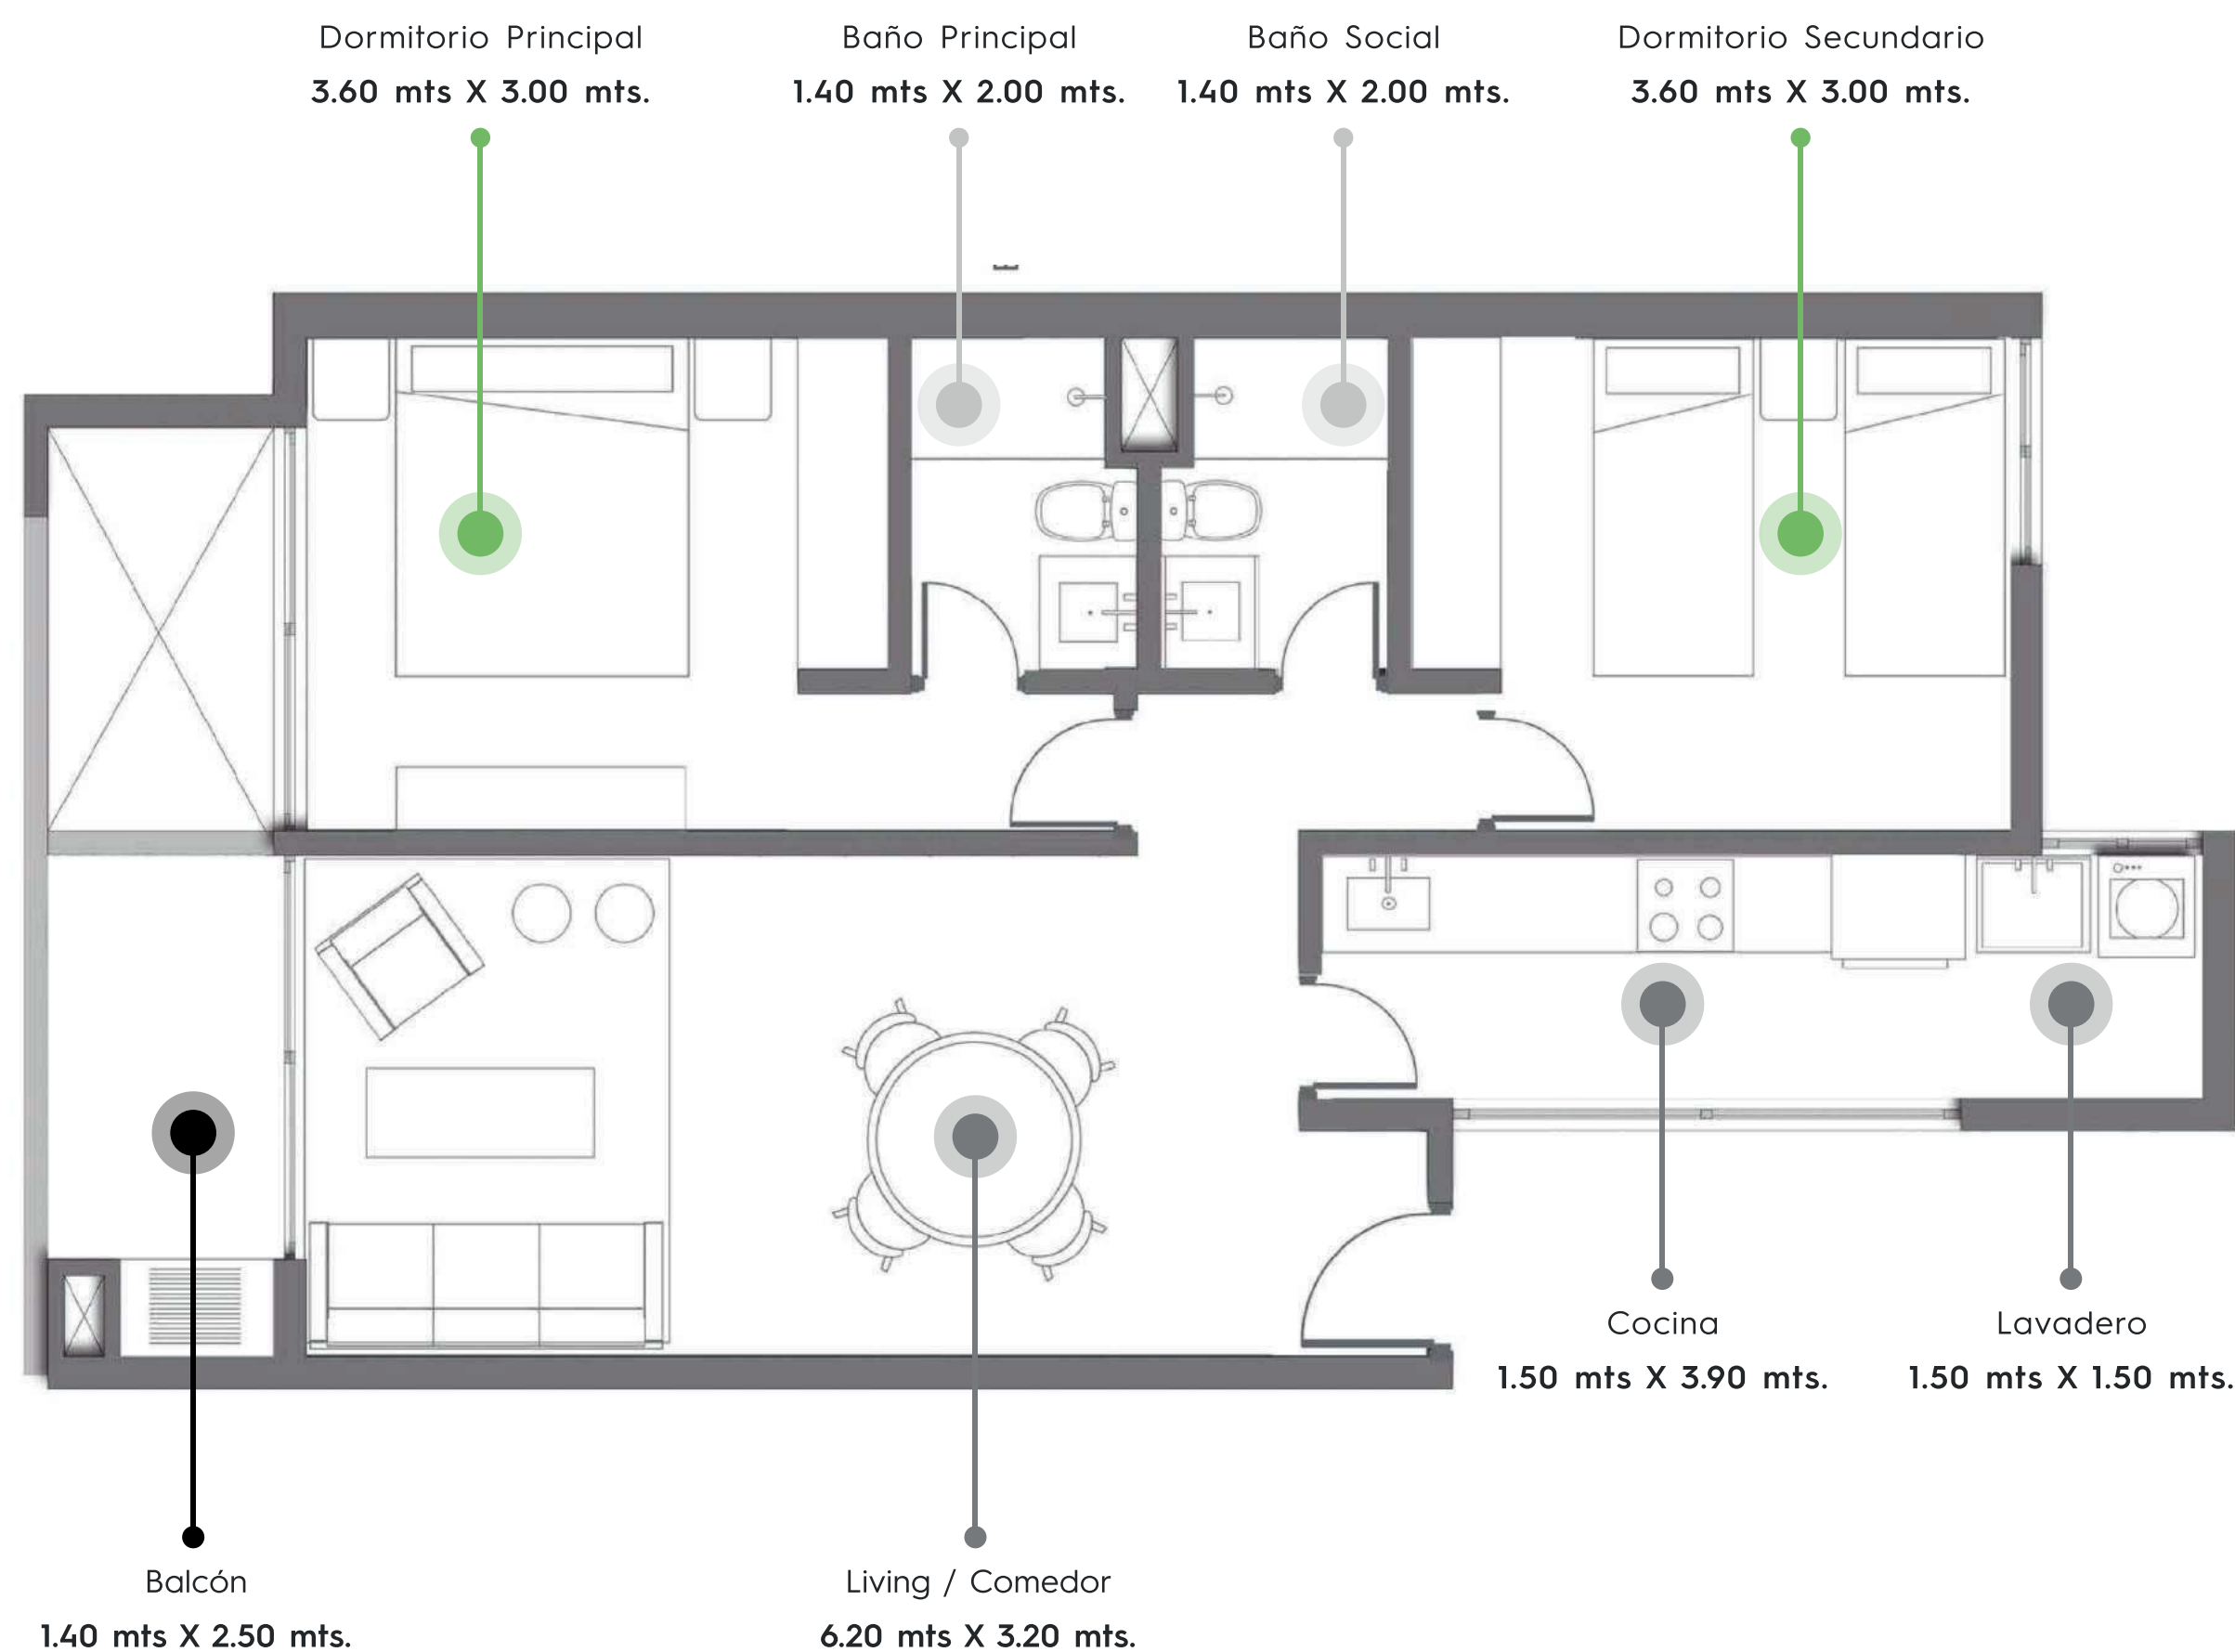


BOSQUES DE
VILLA MORRA


| 2 DORMITORIOS


69
M2

- Cocina amoblada con horno, anafe, campana.
- Ambientes climatizados en dormitorios y living.
- Termocalefones y box de baño con mampara.
- Placares en cada dormitorio.
- Parrilla en el balcón.

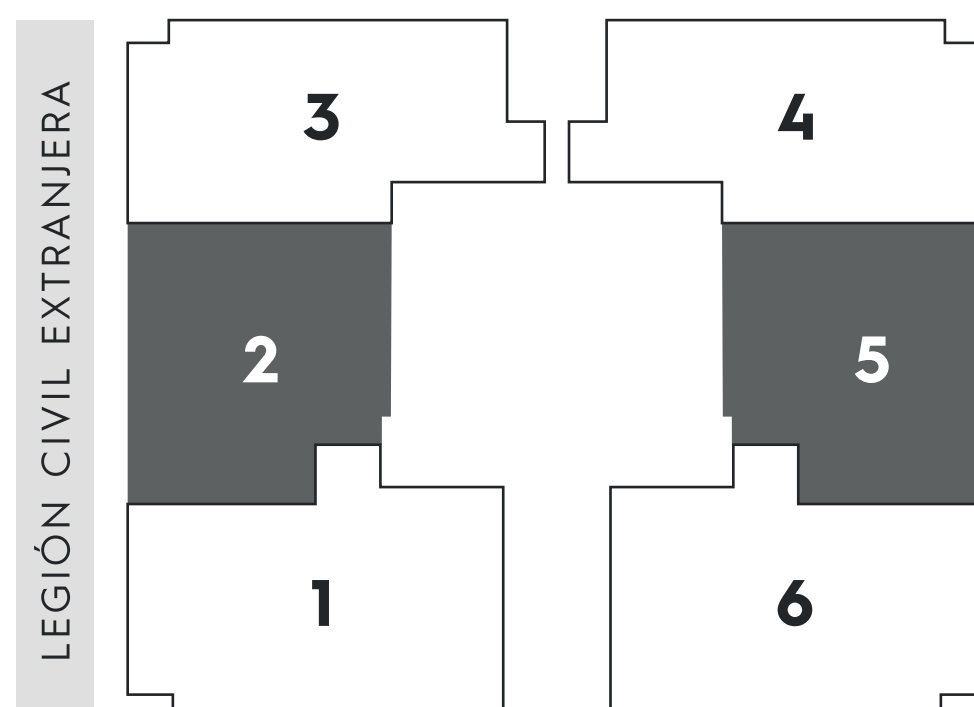

AGOTADO

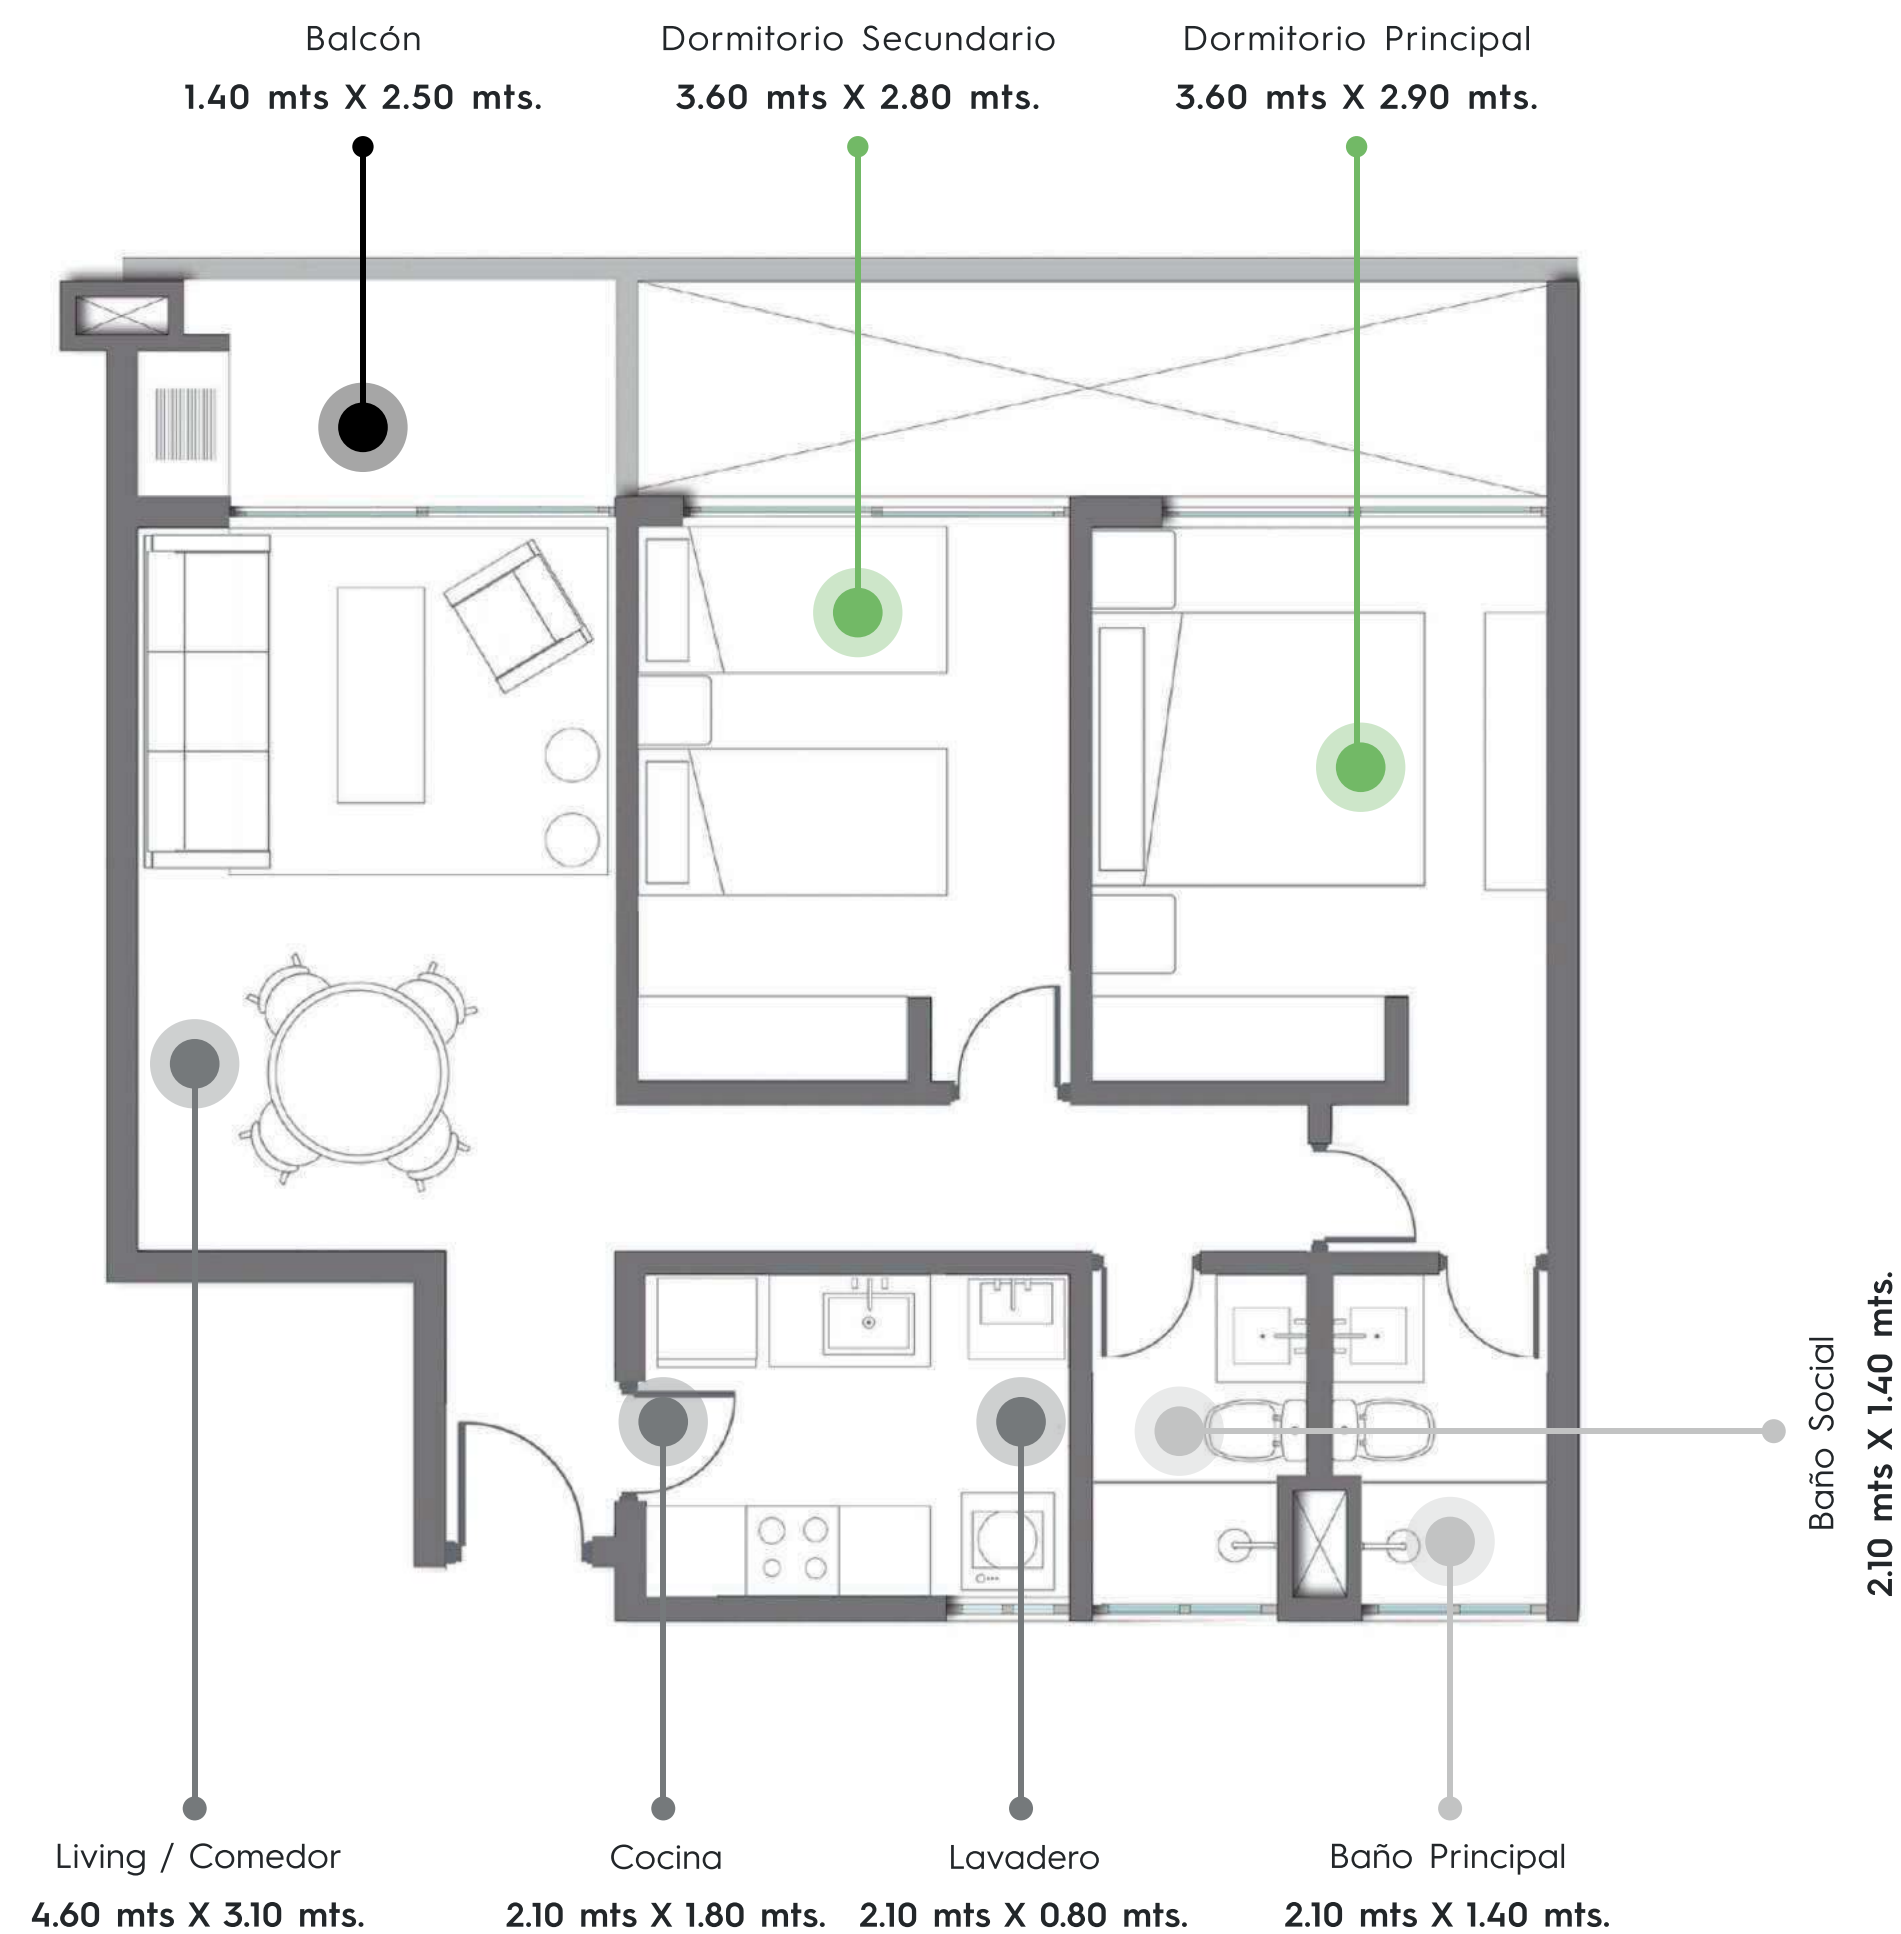

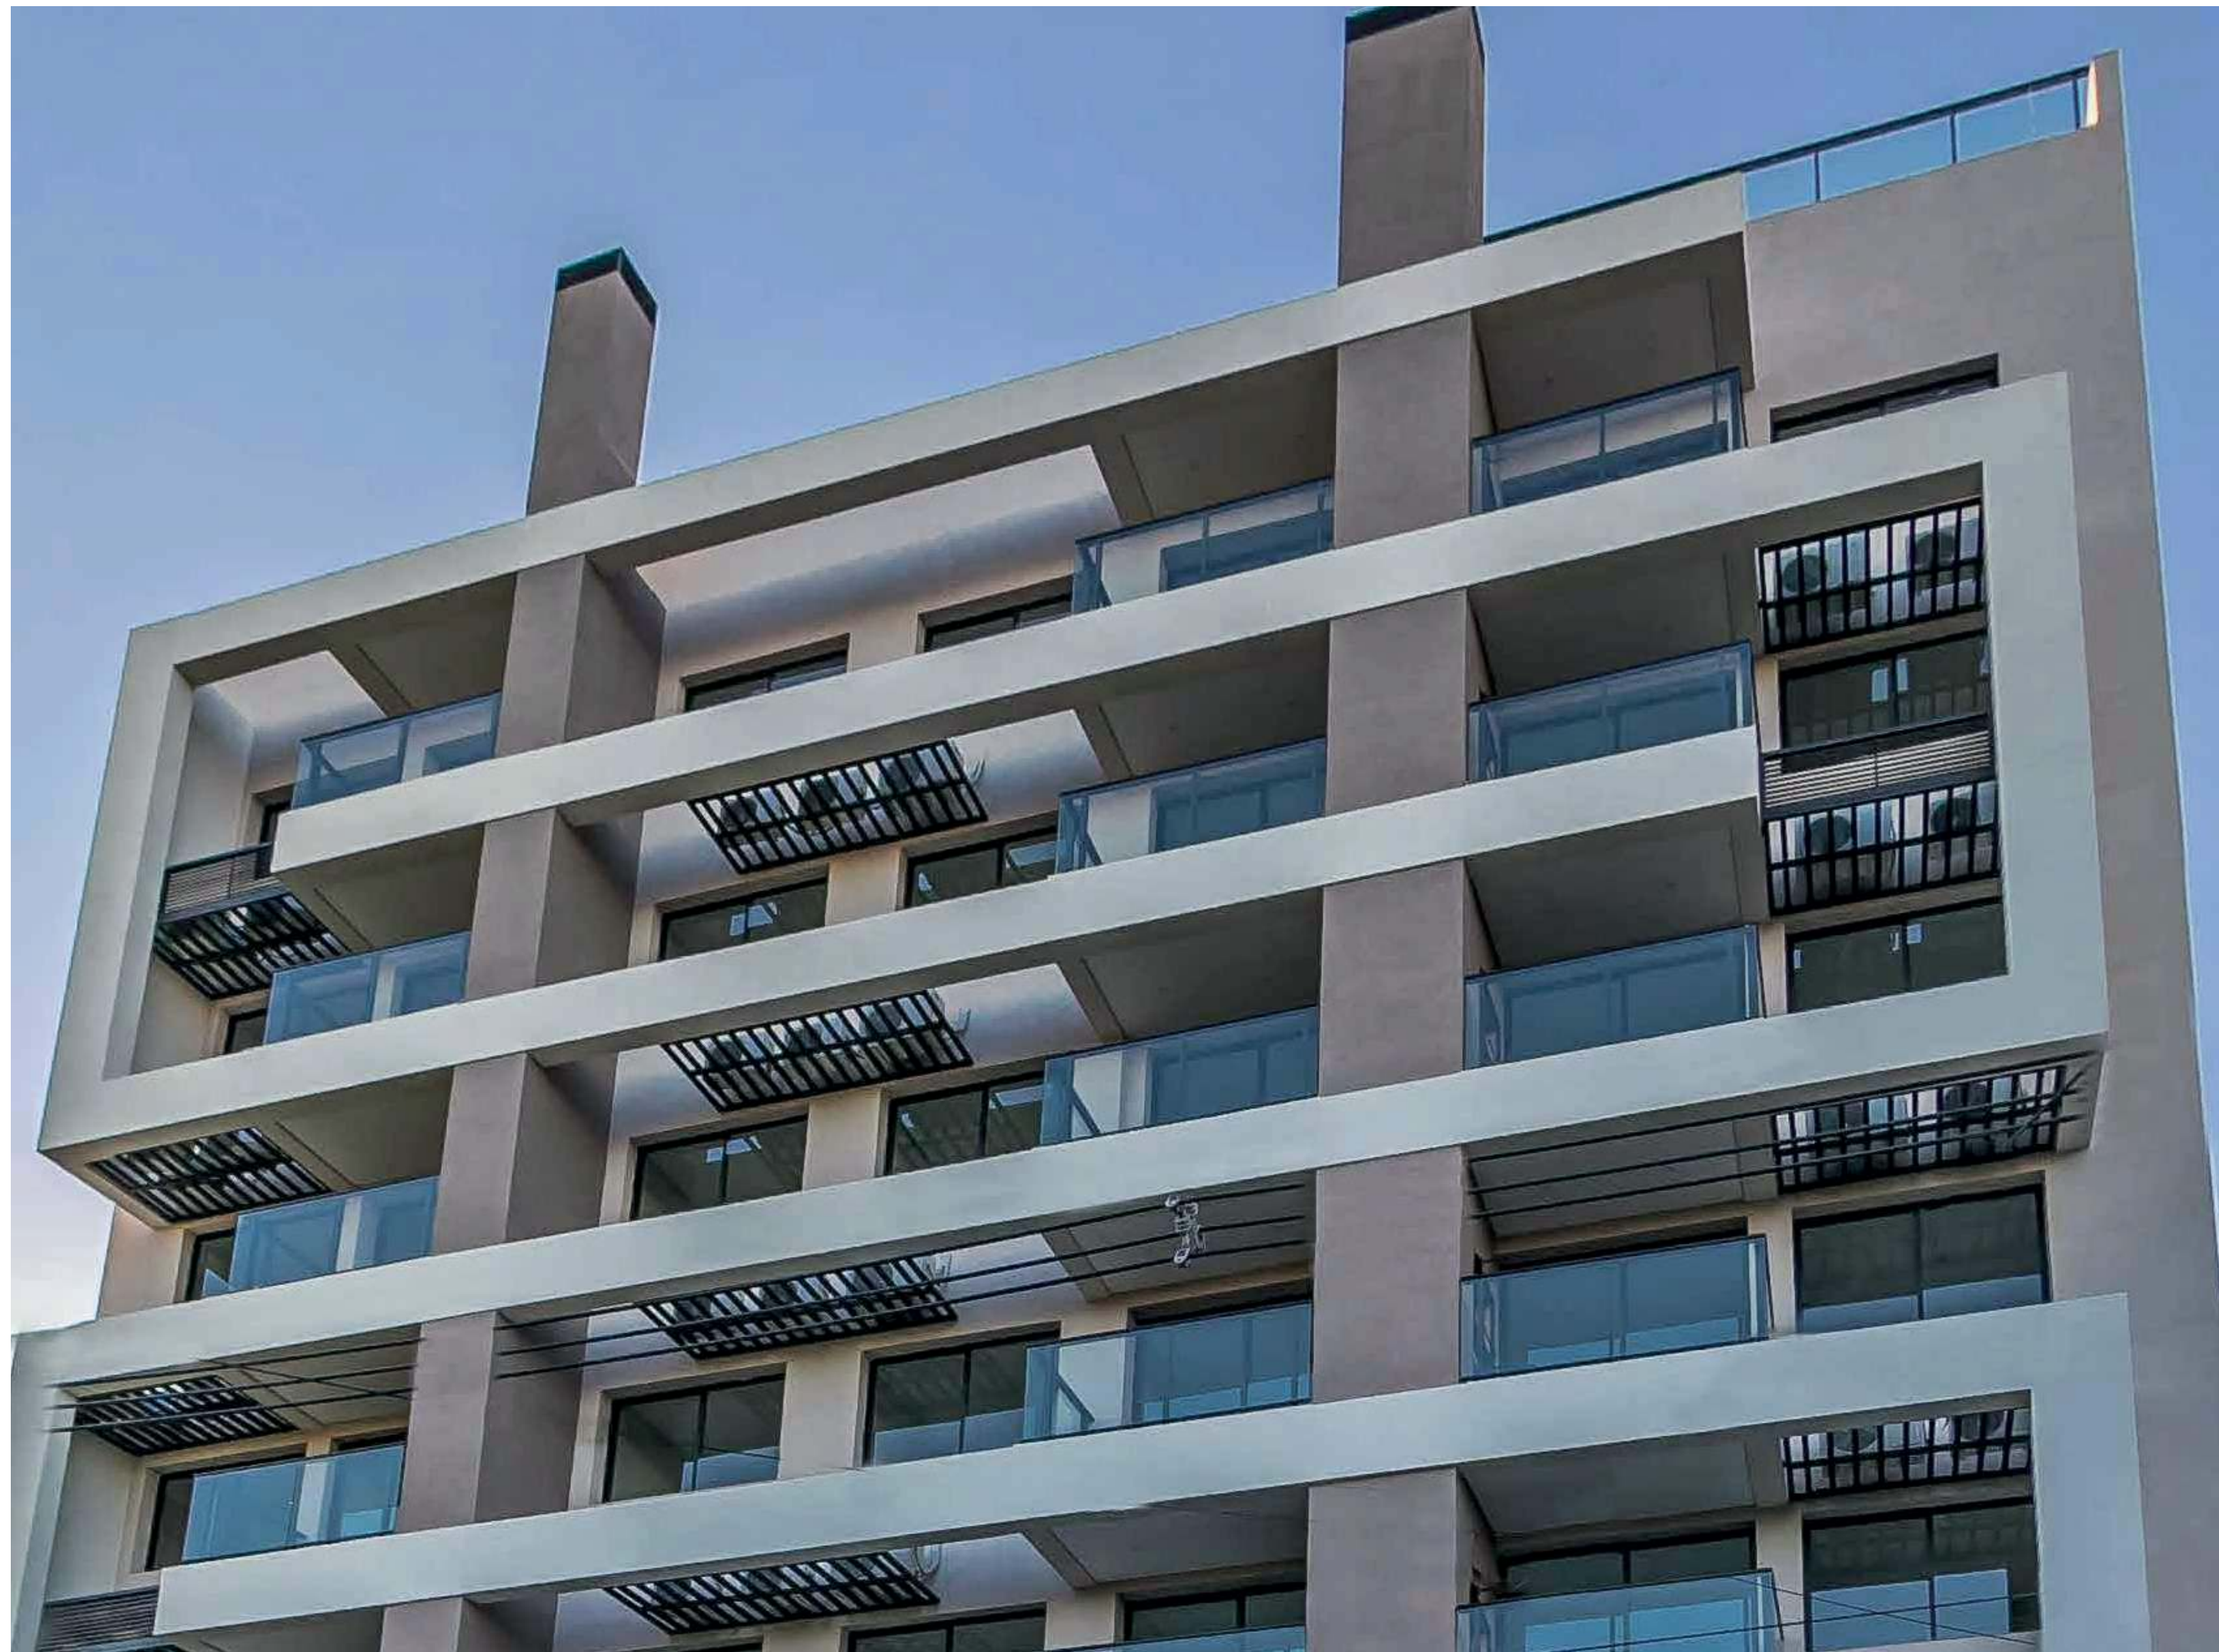

PLAN 20/80

Pagá el 20% en cuotas,
durante la construcción.

Y el 80% restante
financiado a contra entrega.



**urban
domus**
urbandomus.com.py

Aviadores del Chaco N° 2581

Edificio Skypark, Torre 2, Piso 18

+595 21 606 906

ventas@urbandomus.com.py

+595 986 700 718

BOSQUES DE
VILLA MORRA

urban domus

Click acá para contactar por

 Whatsapp

Seguinos en:  

#TeVasAQuererQuedar

BOSQUES DE
VILLA MORRA