




urban
domus

1488 / COLMÁN

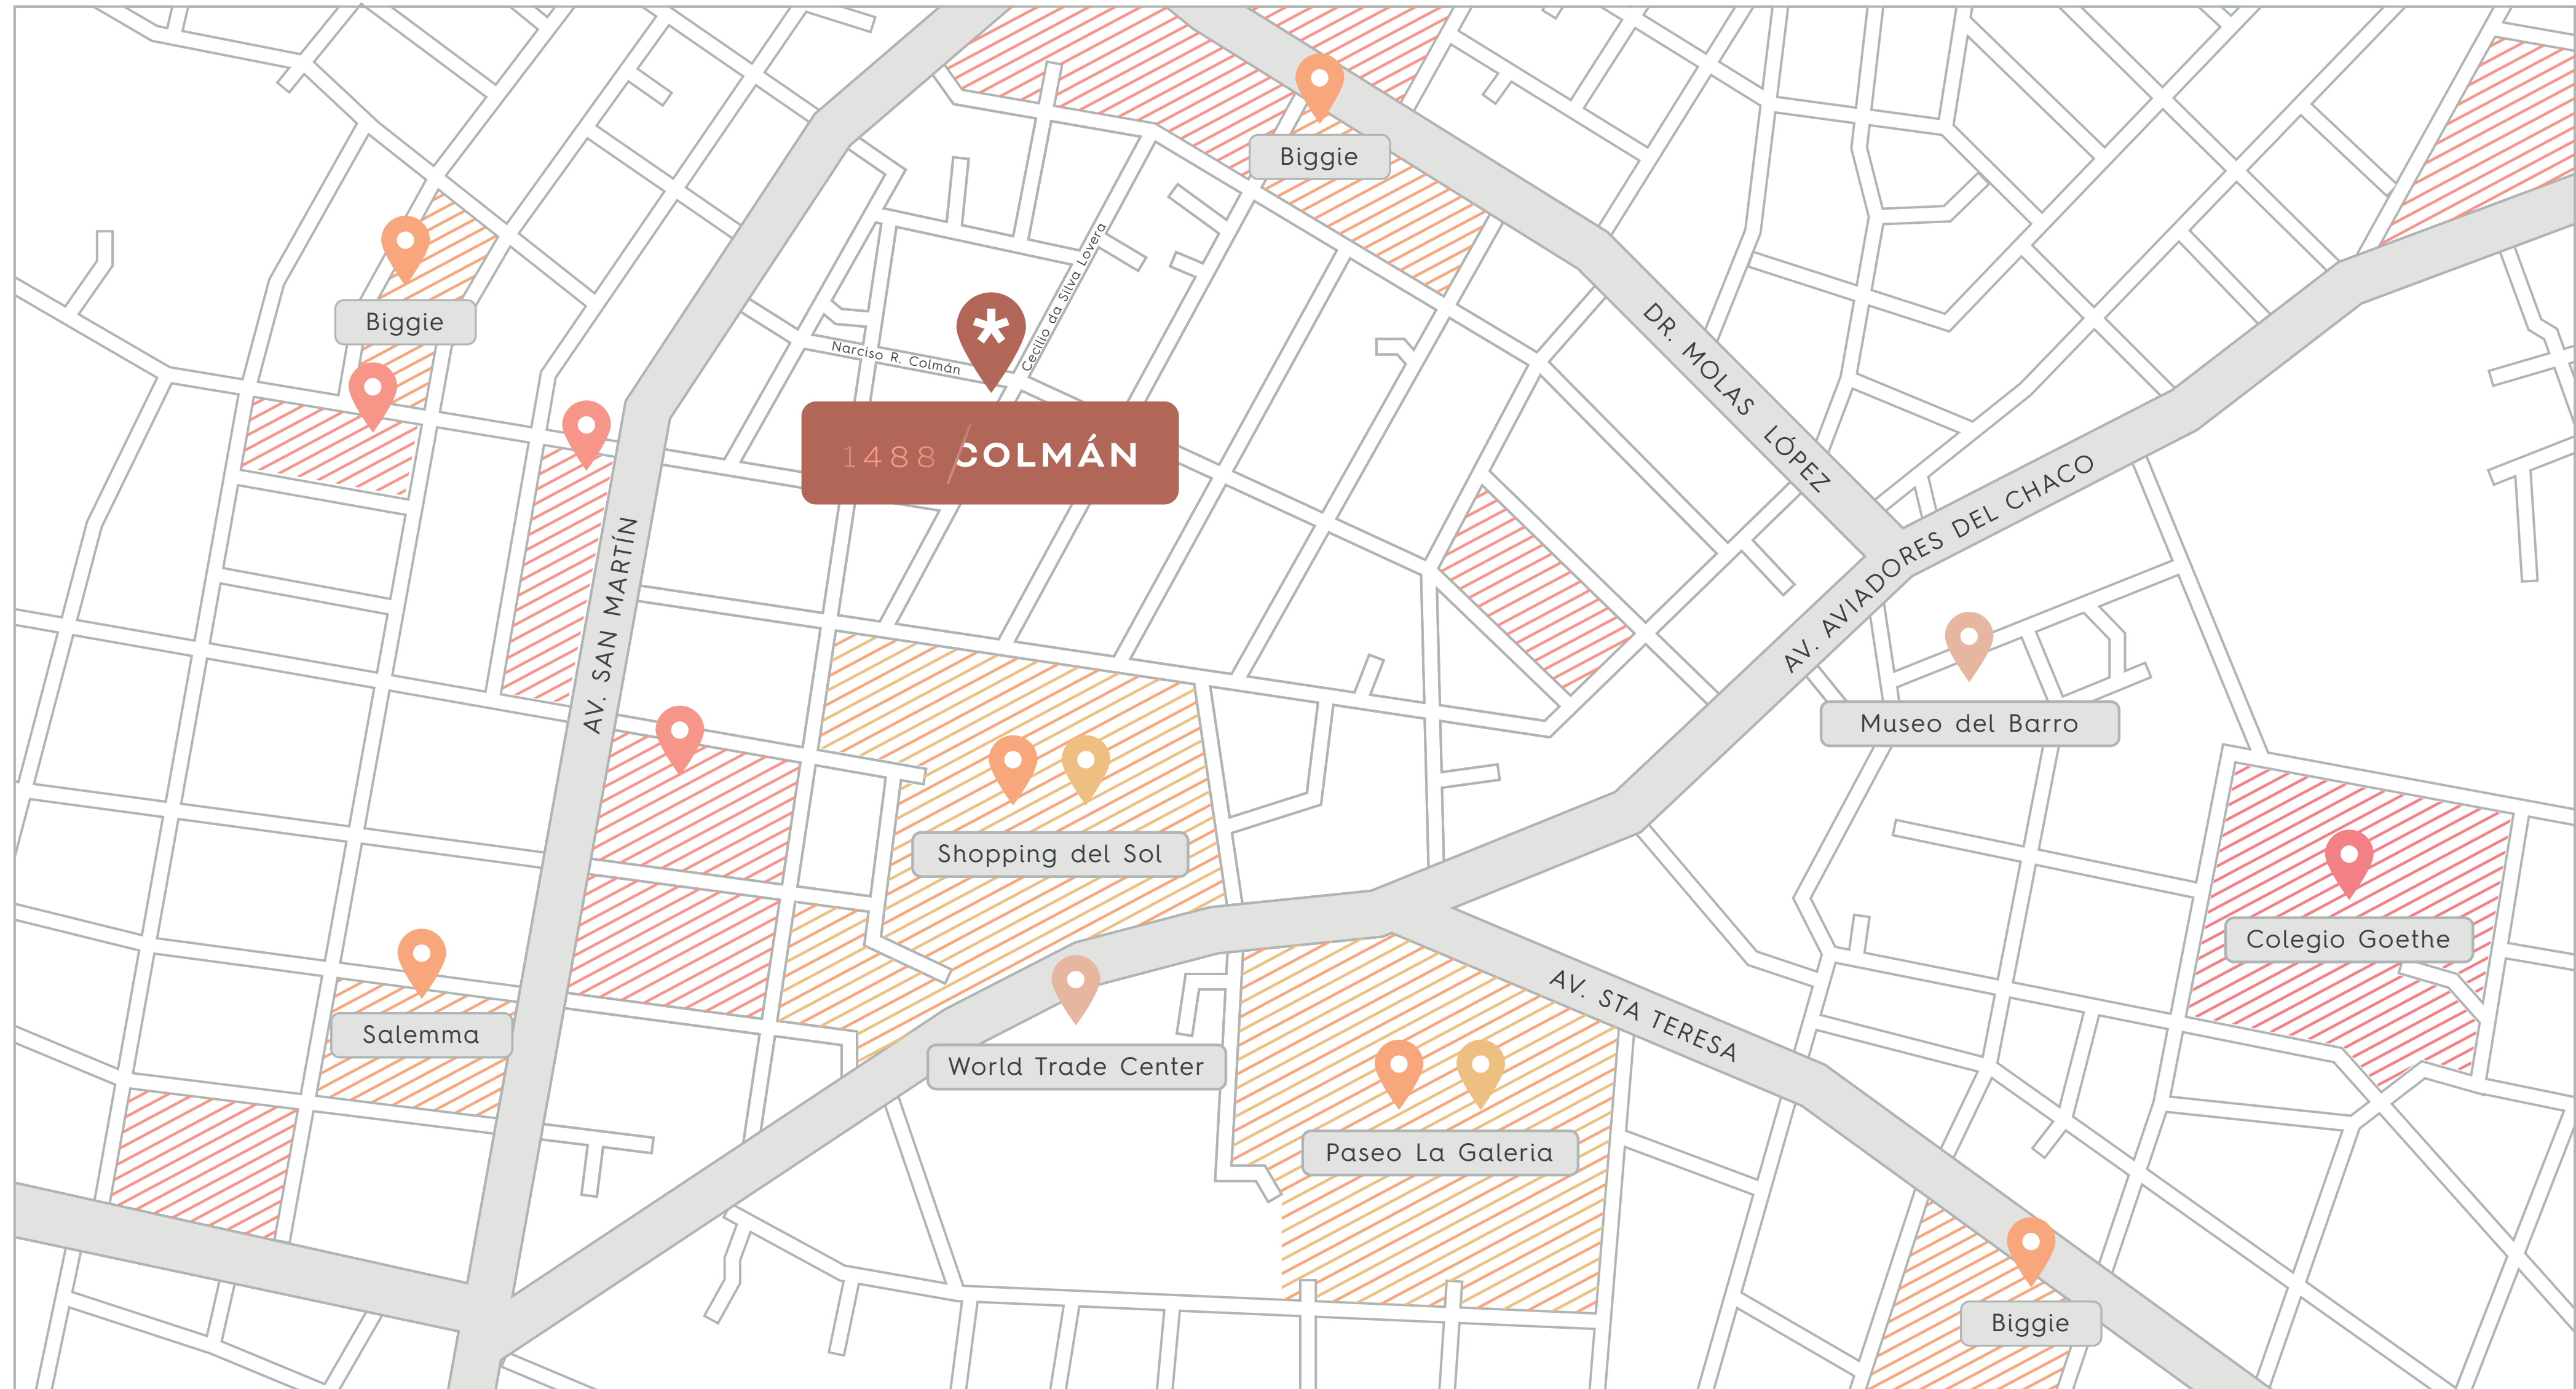

-  Centros Comerciales
-  Supermercados
-  Colegio
-  Restaurantes

EDIFICIO

42 UNIDADES

7 PLANTAS

SALA GOURMET CLIMATIZADA

QUINCHO

CIRCUITO CERRADO


PISCINA TIPO LOUNGE

GIMNASIO




Las imágenes son referenciales y no representan una copia exacta de la realidad*

SEGURIDAD 24 HS / CÁMARA DE VIDEO VIGILANCIA

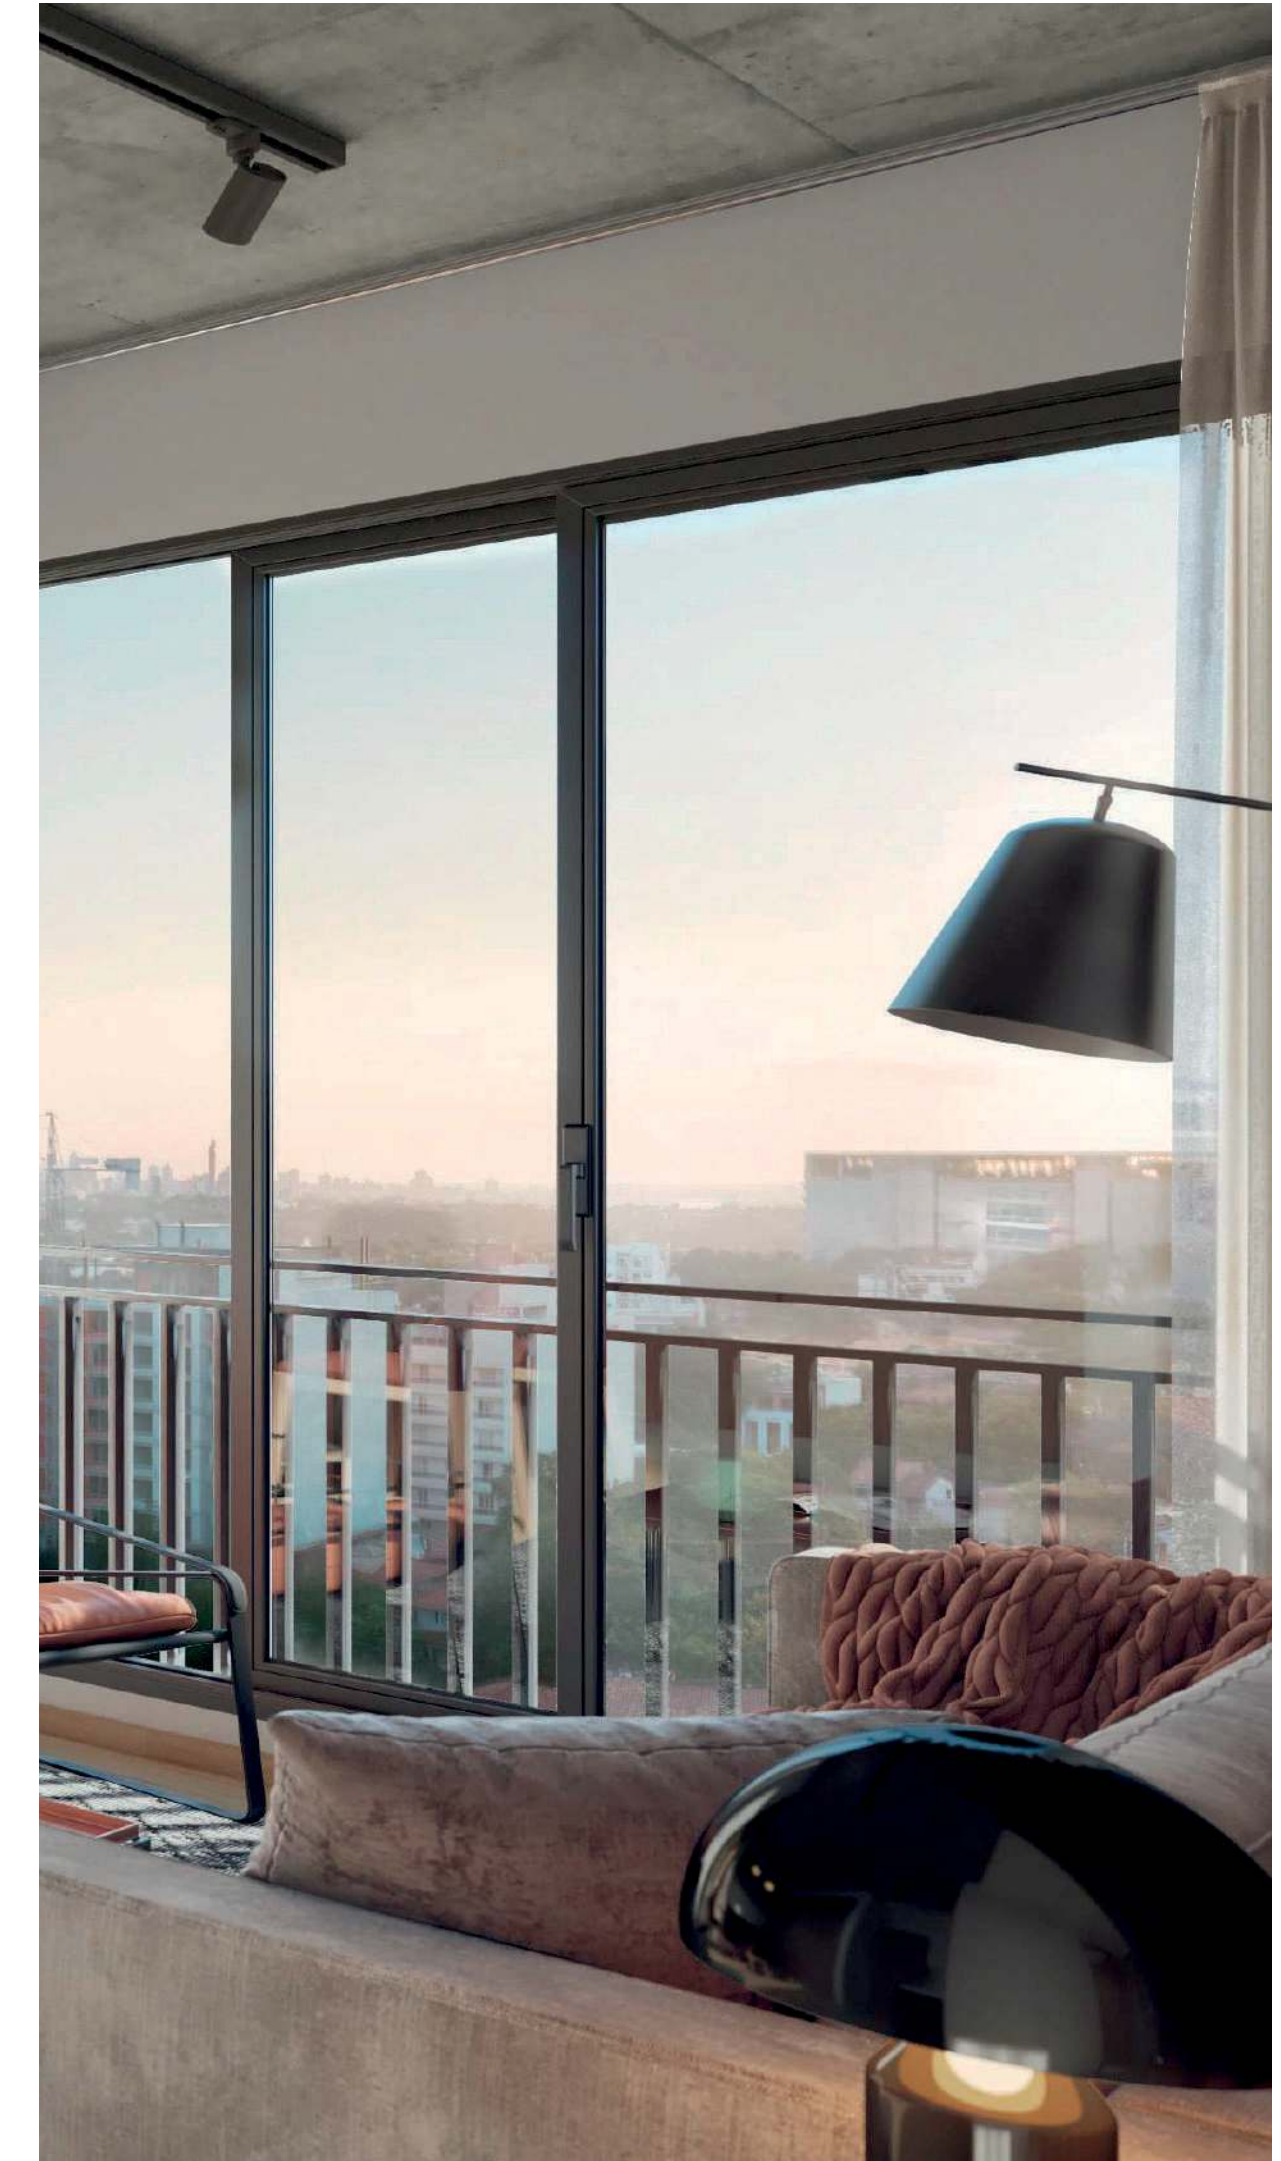

Las imágenes son referenciales y no representan una copia exacta de la realidad*

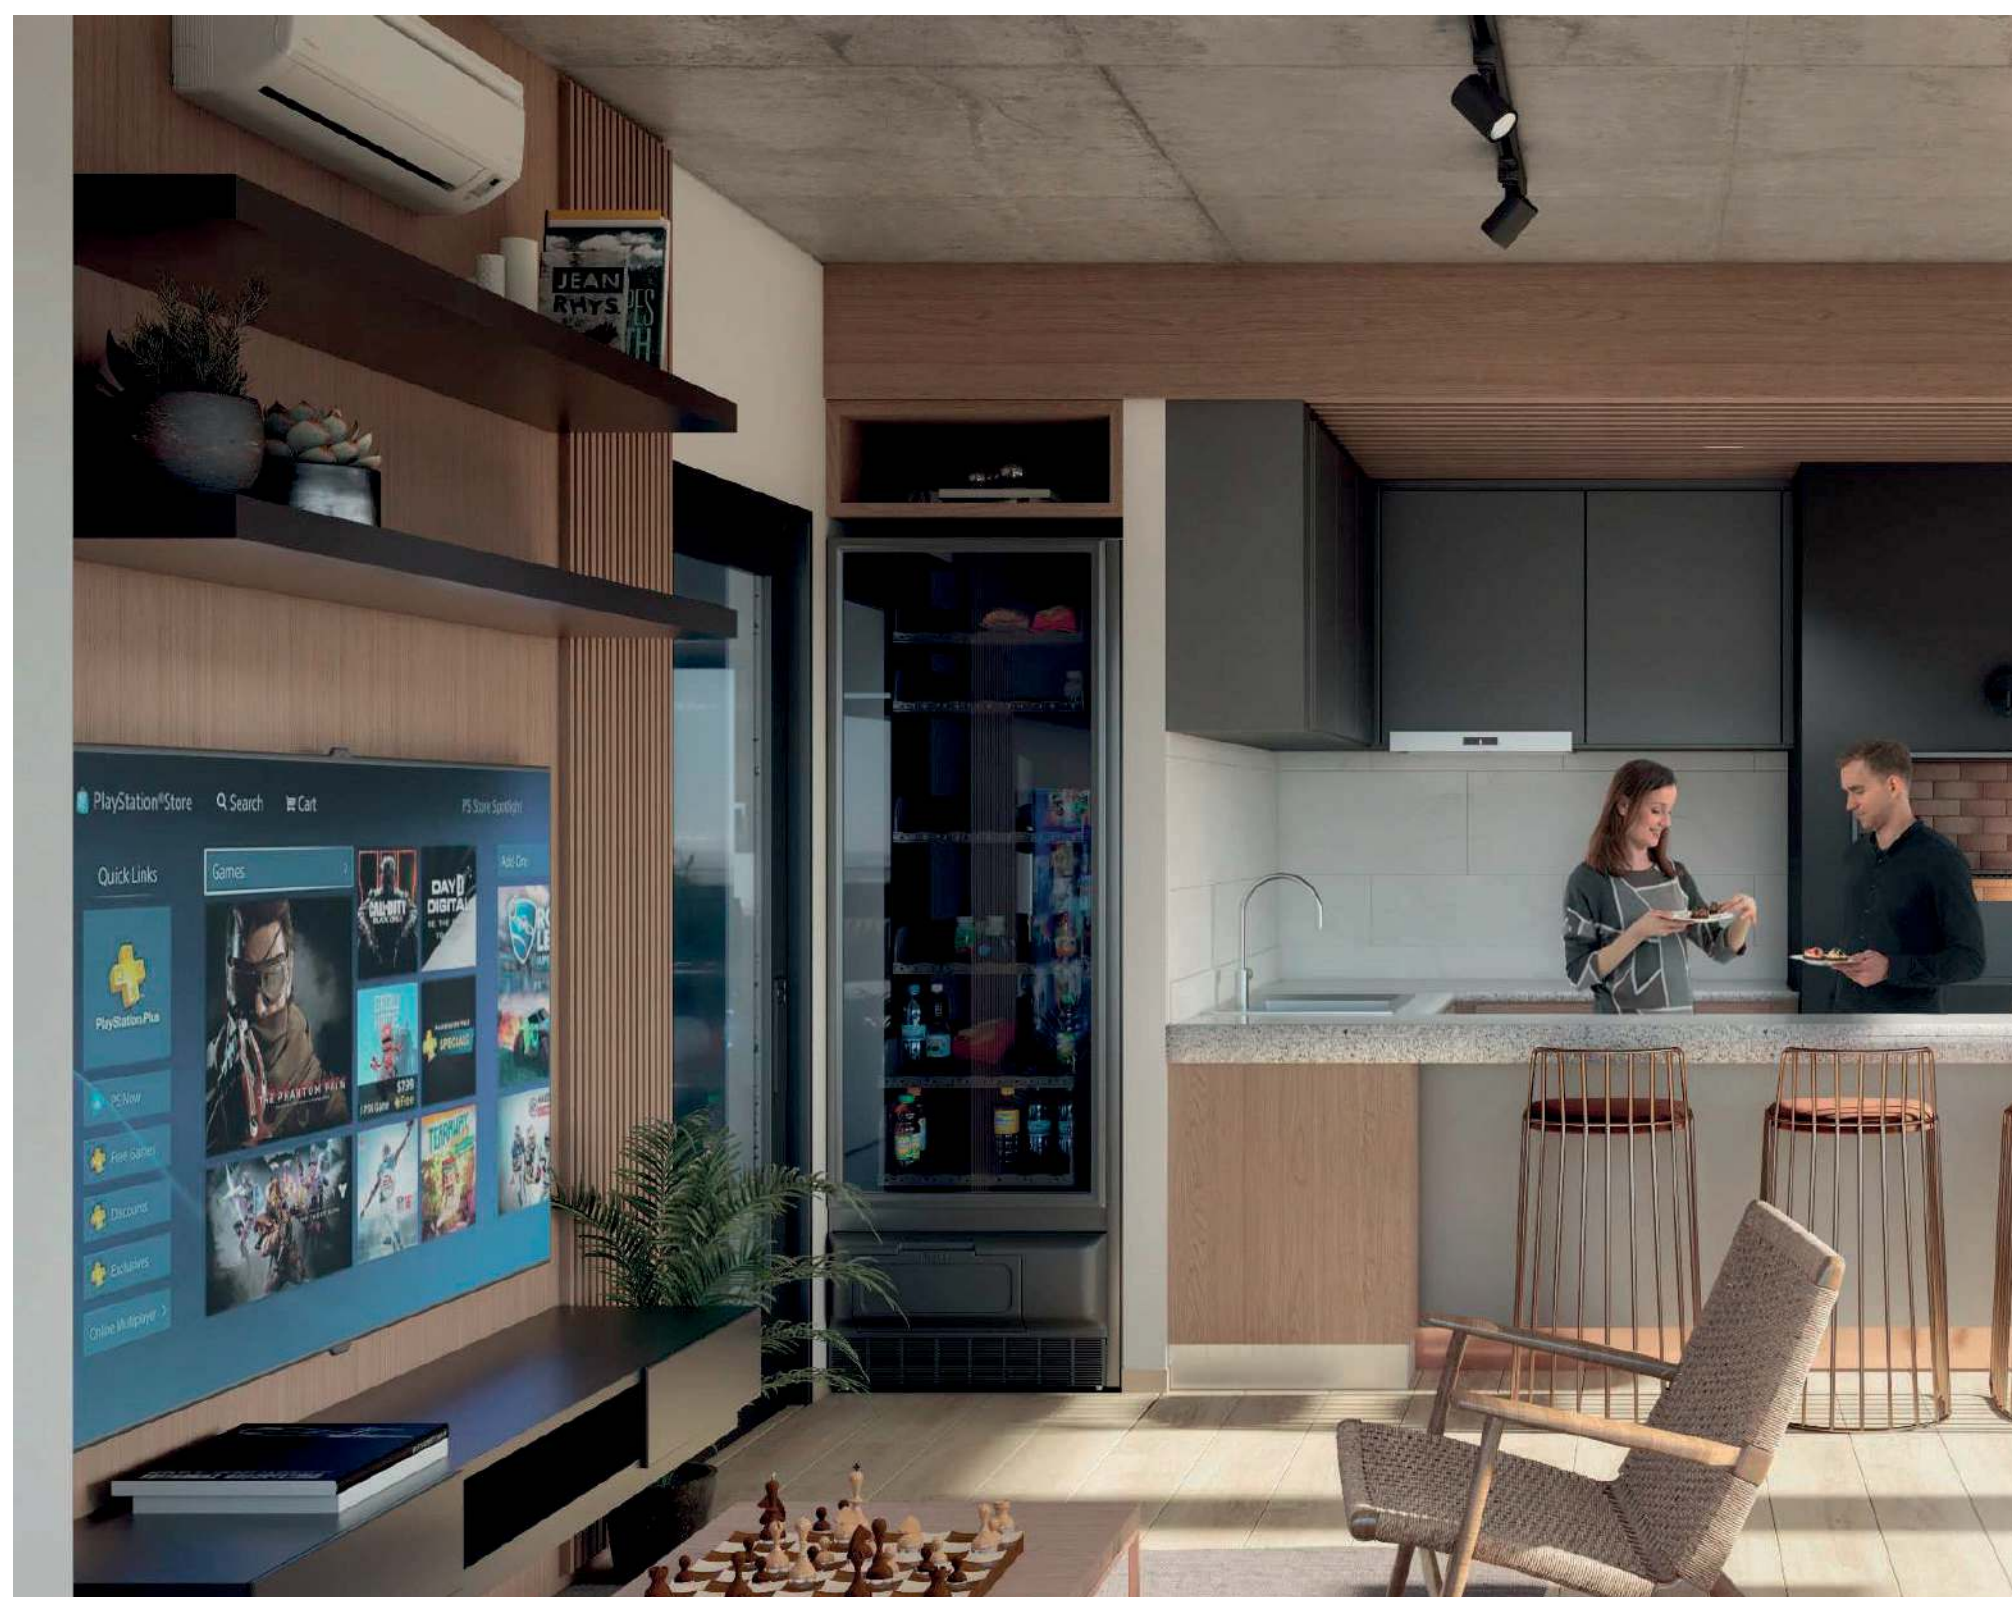

AMENITIES

Las imágenes son referenciales y no representan una copia exacta de la realidad*




Las imágenes son referenciales y no representan una copia exacta de la realidad*

Las imágenes son referenciales y no representan una copia exacta de la realidad*




1 Y 2 DORMITORIOS

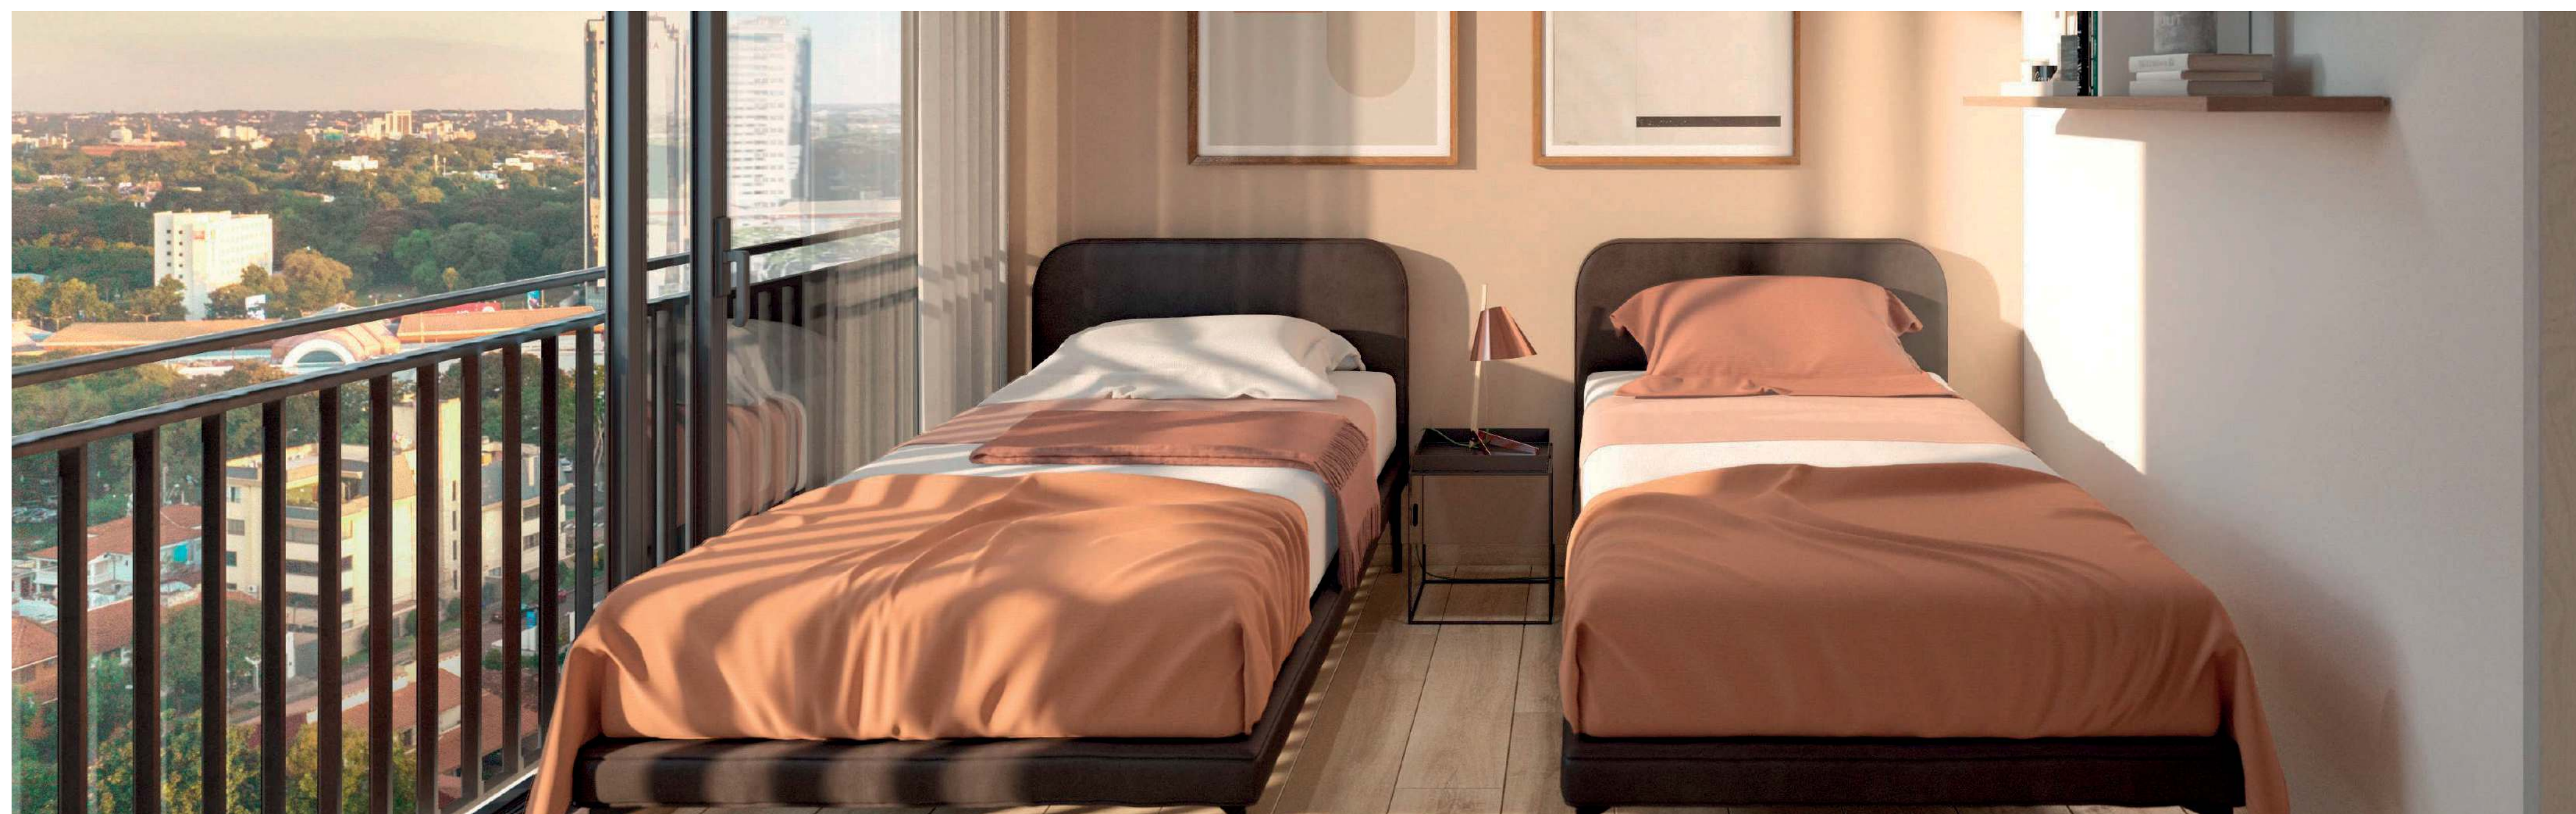

78M² | 75M² | 46M² | 41M²



Las imágenes son referenciales y no representan una copia exacta de la realidad*

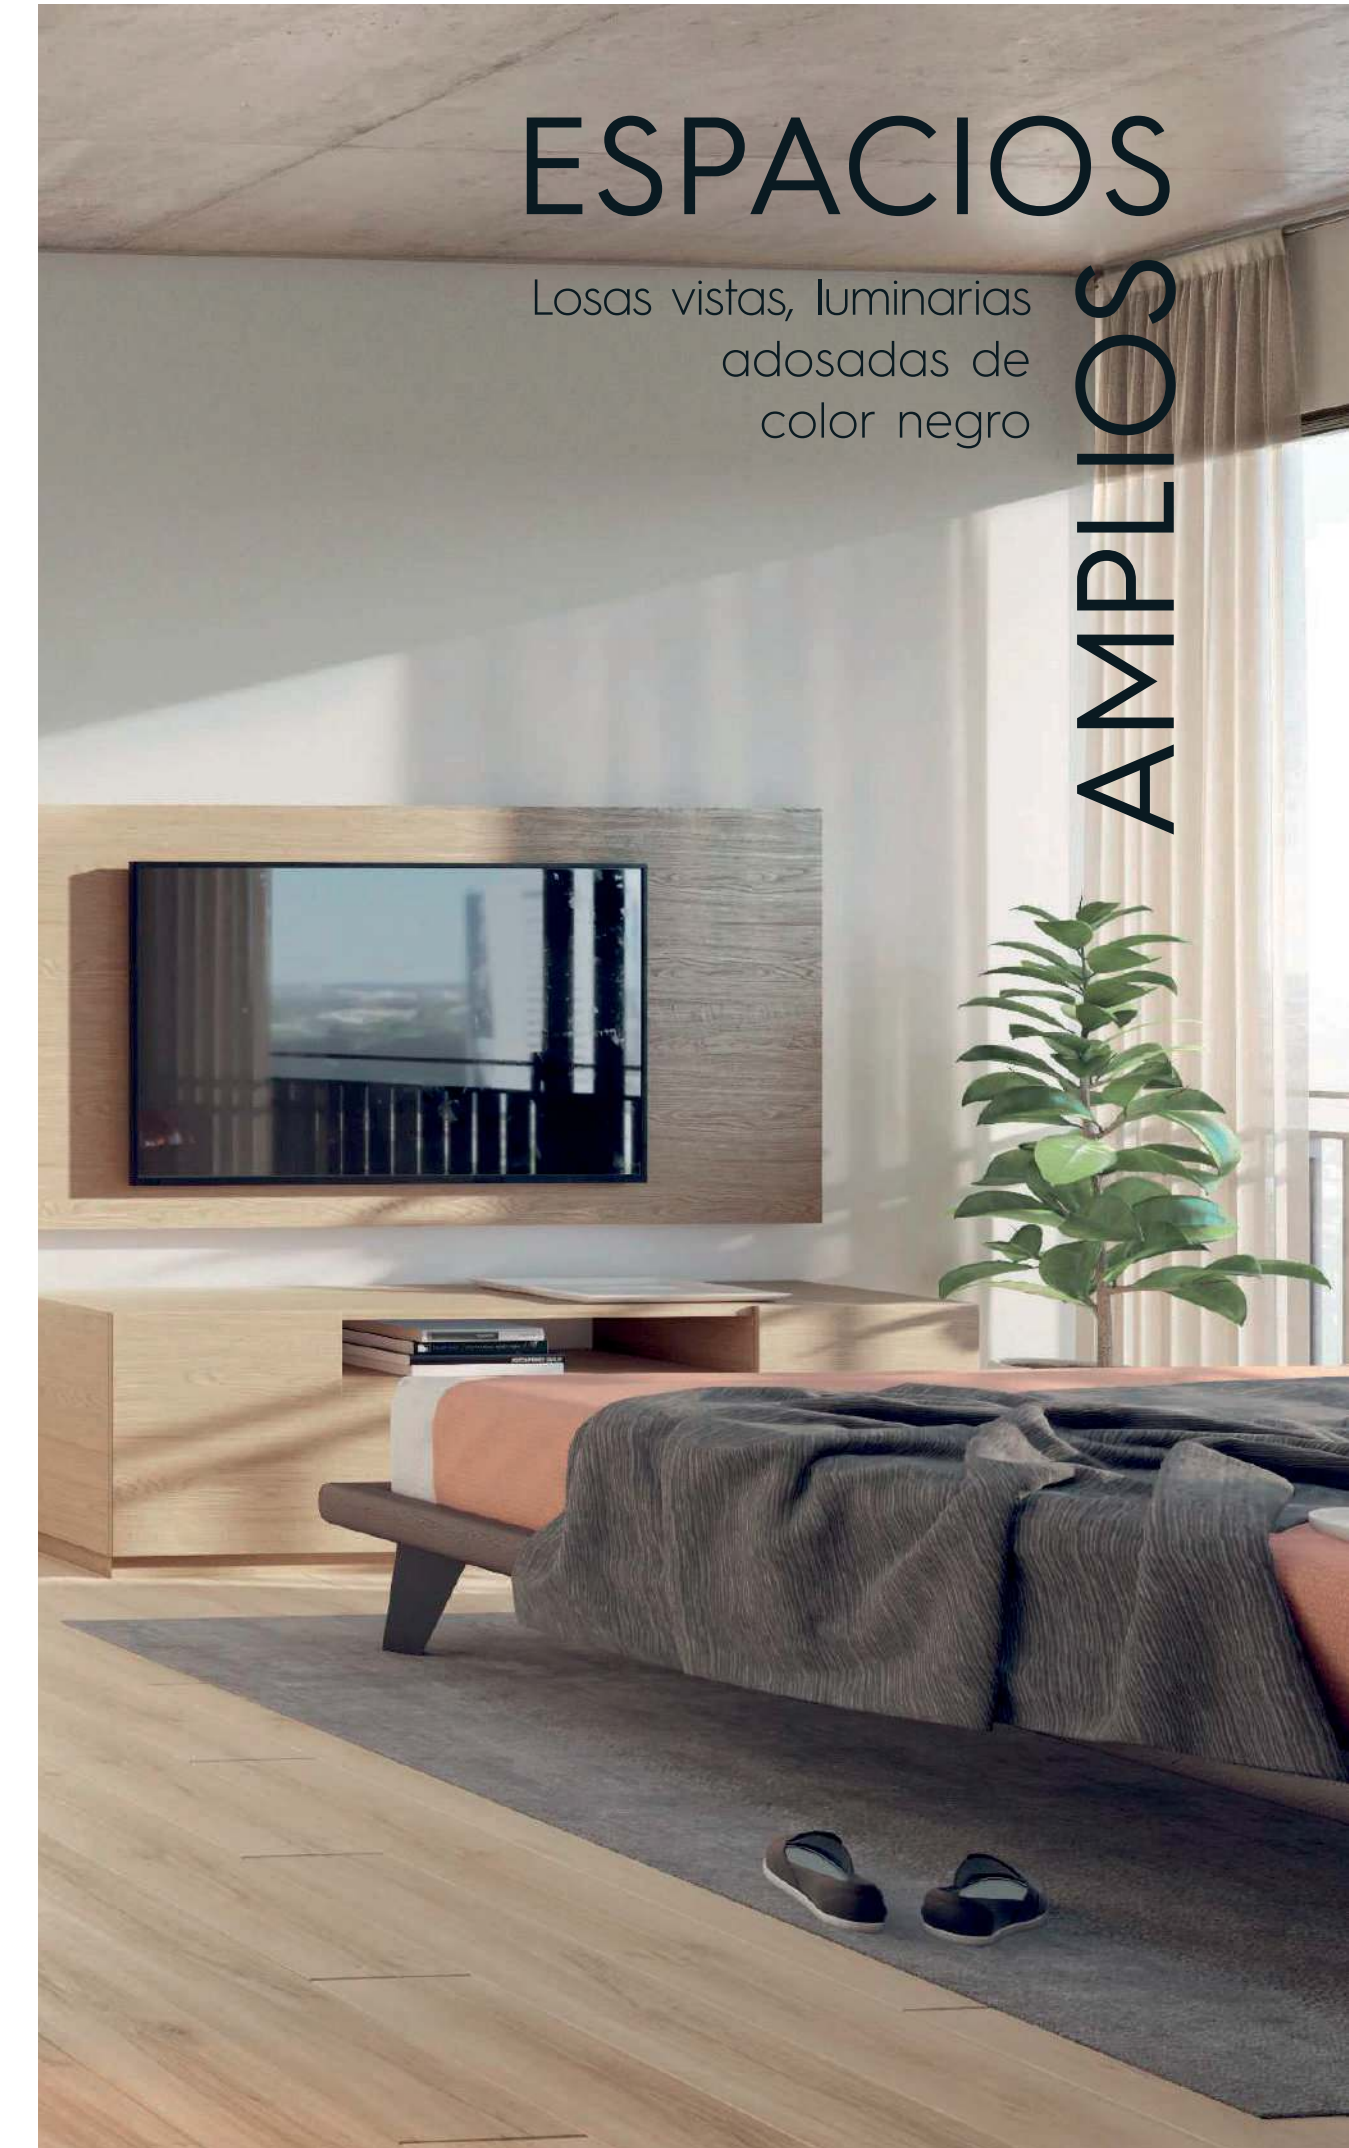



COCINAS



Equipadas con horno,
campana, anafe y
muebles de cocina

ABIERTAS

Las imágenes son referenciales y no representan una copia exacta de la realidad*

2 DORMITORIOS

- Cocina amoblada con horno, anafe, campana.
- Ambientes climatizados en dormitorios y living.
- Termocalefones y box de baño con mampara.
- Placares en cada dormitorio.
- Living comedor.

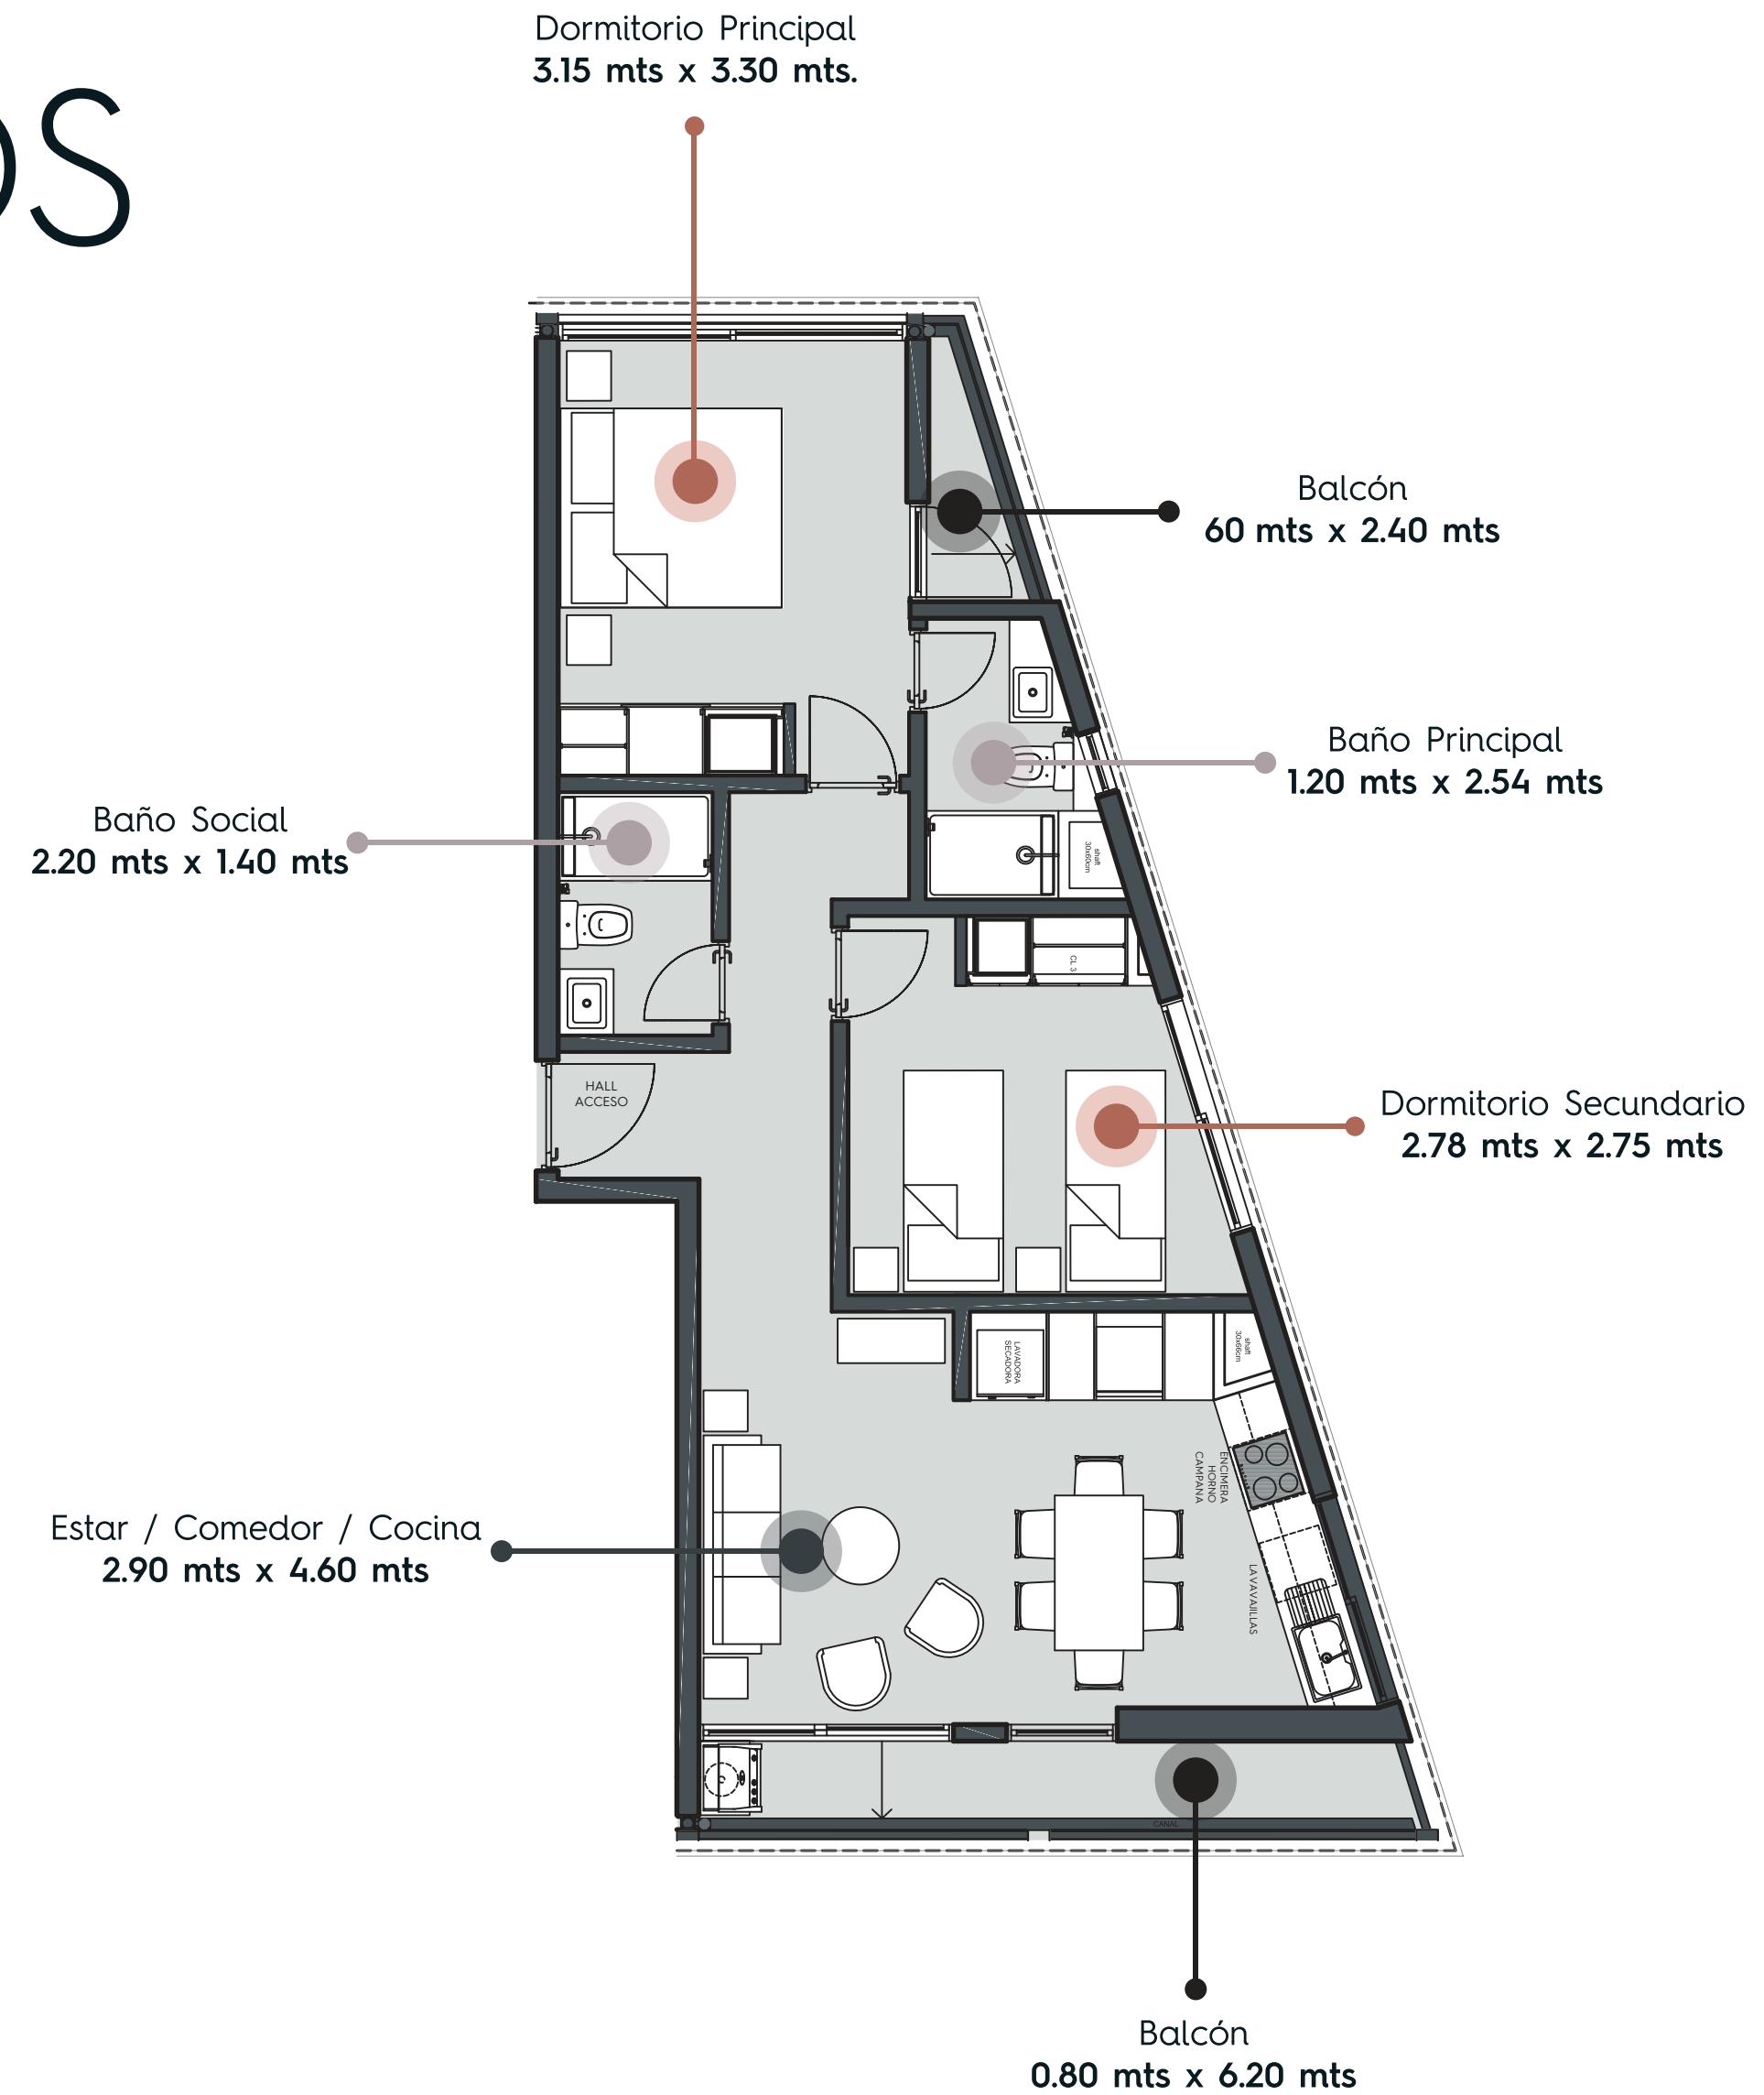
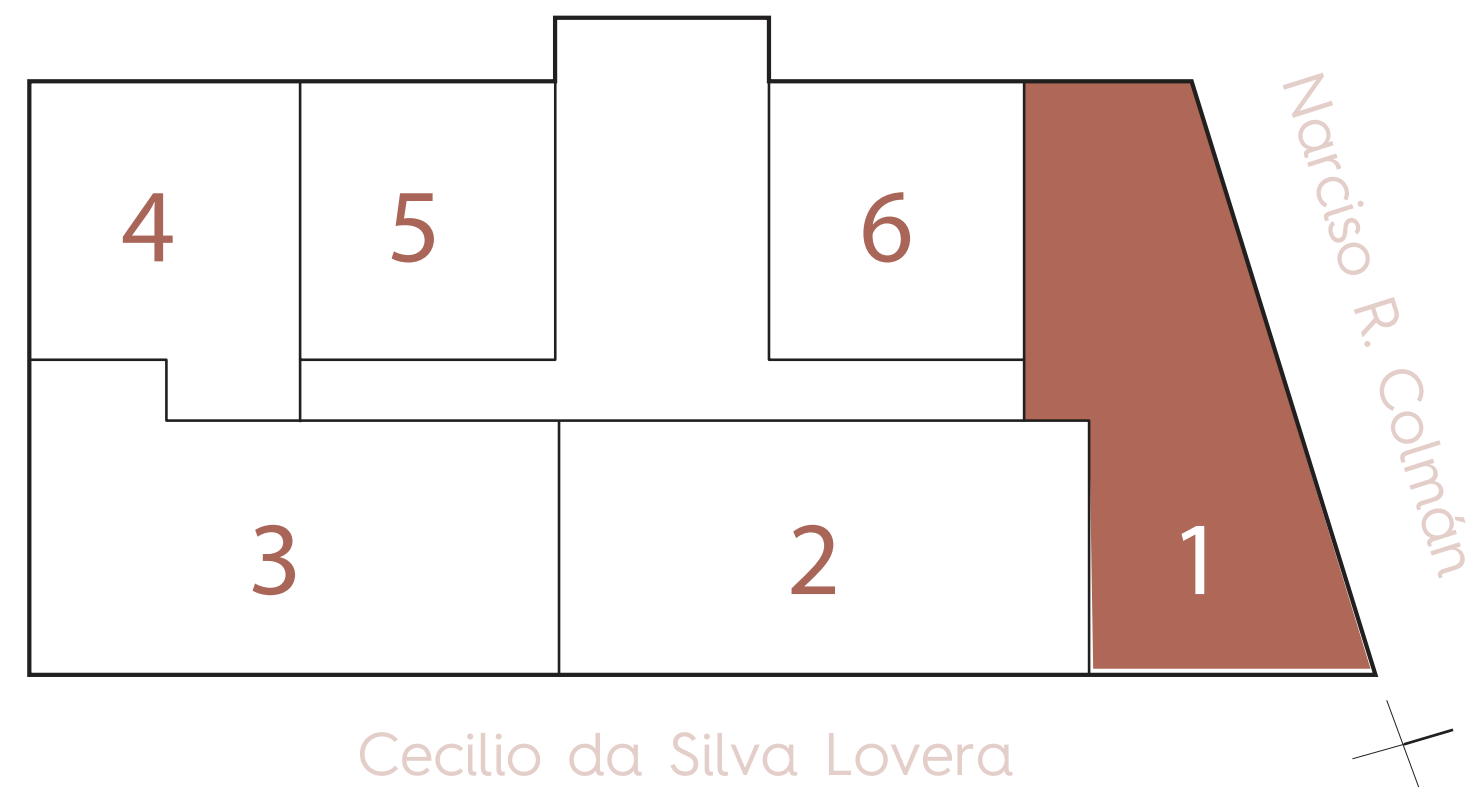


75
M2

2 DORMITORIOS

74
M2



- Cocina amoblada con horno, anafe, campana.
- Ambientes climatizados en dormitorios y living.
- Termocalefones y box de baño con mampara.
- Placares en cada dormitorio.
- Walk in closet.
- Living comedor.

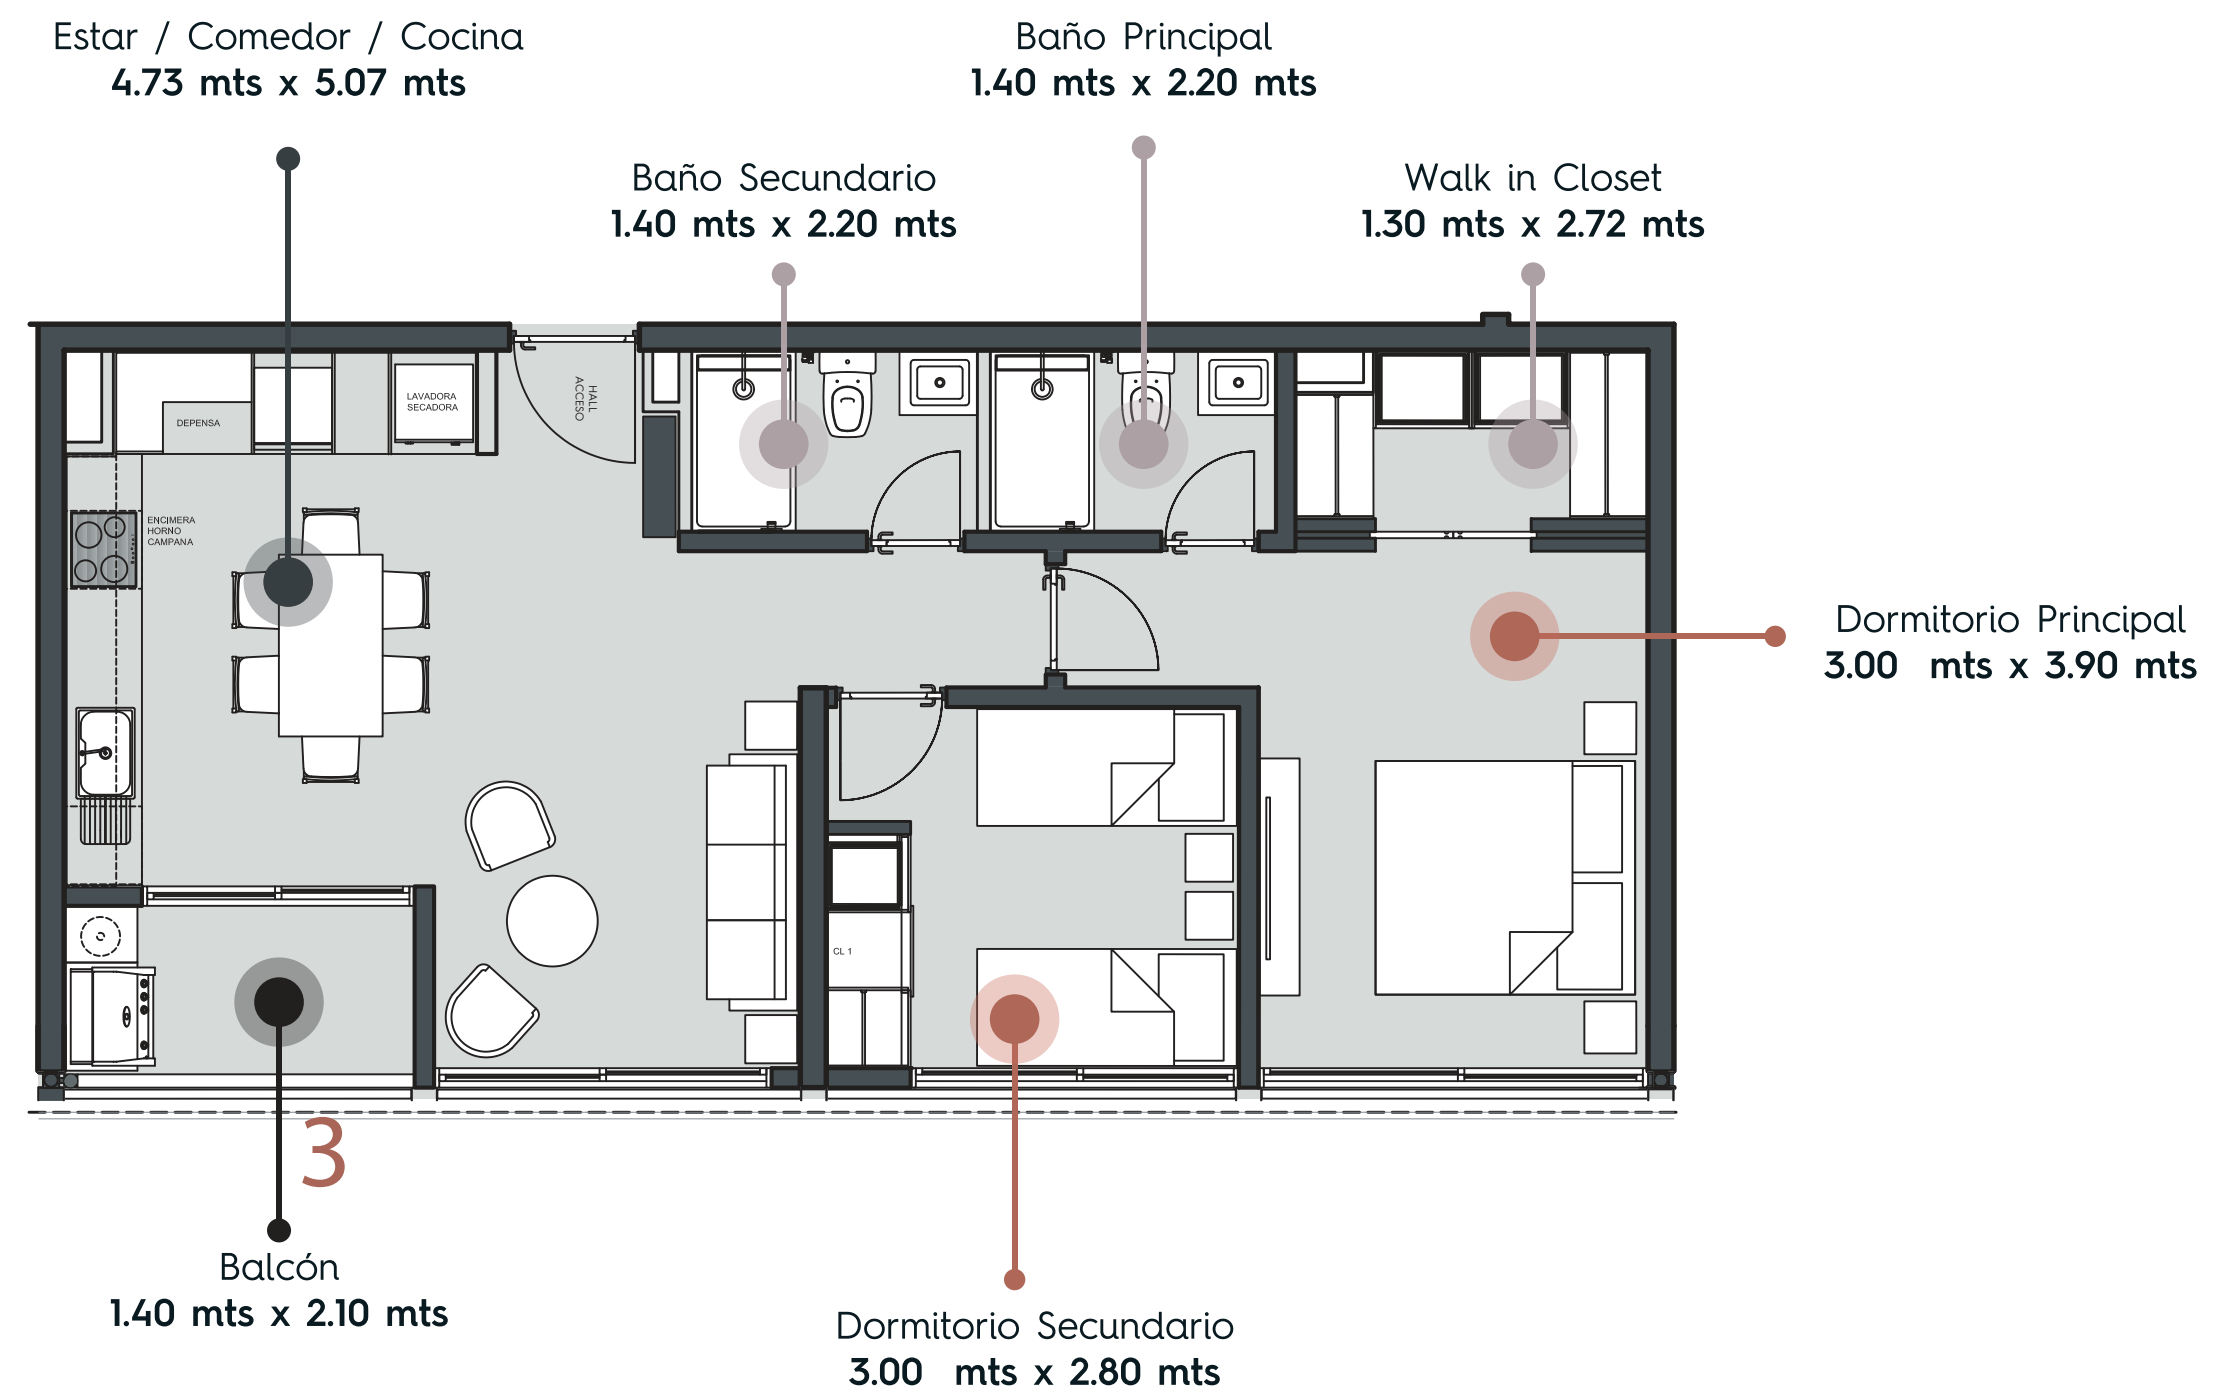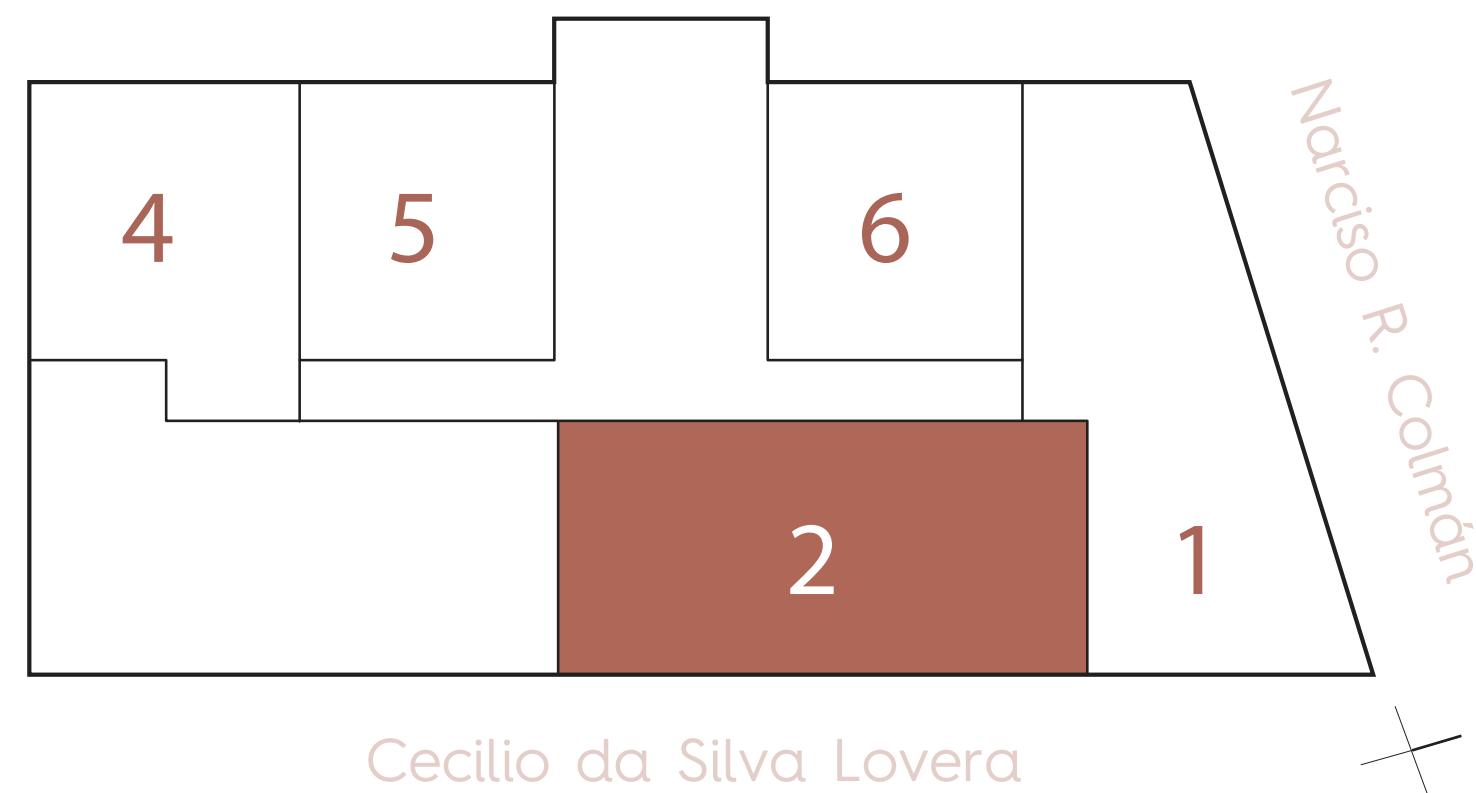

2 DORMITORIOS



78
M2

- Cocina amoblada con horno, anafe, campana.
- Ambientes climatizados en dormitorios y living.
- Termocalefones y box de baño con mampara.
- Placares en cada dormitorio.
- Walk in closet.
- Living comedor.

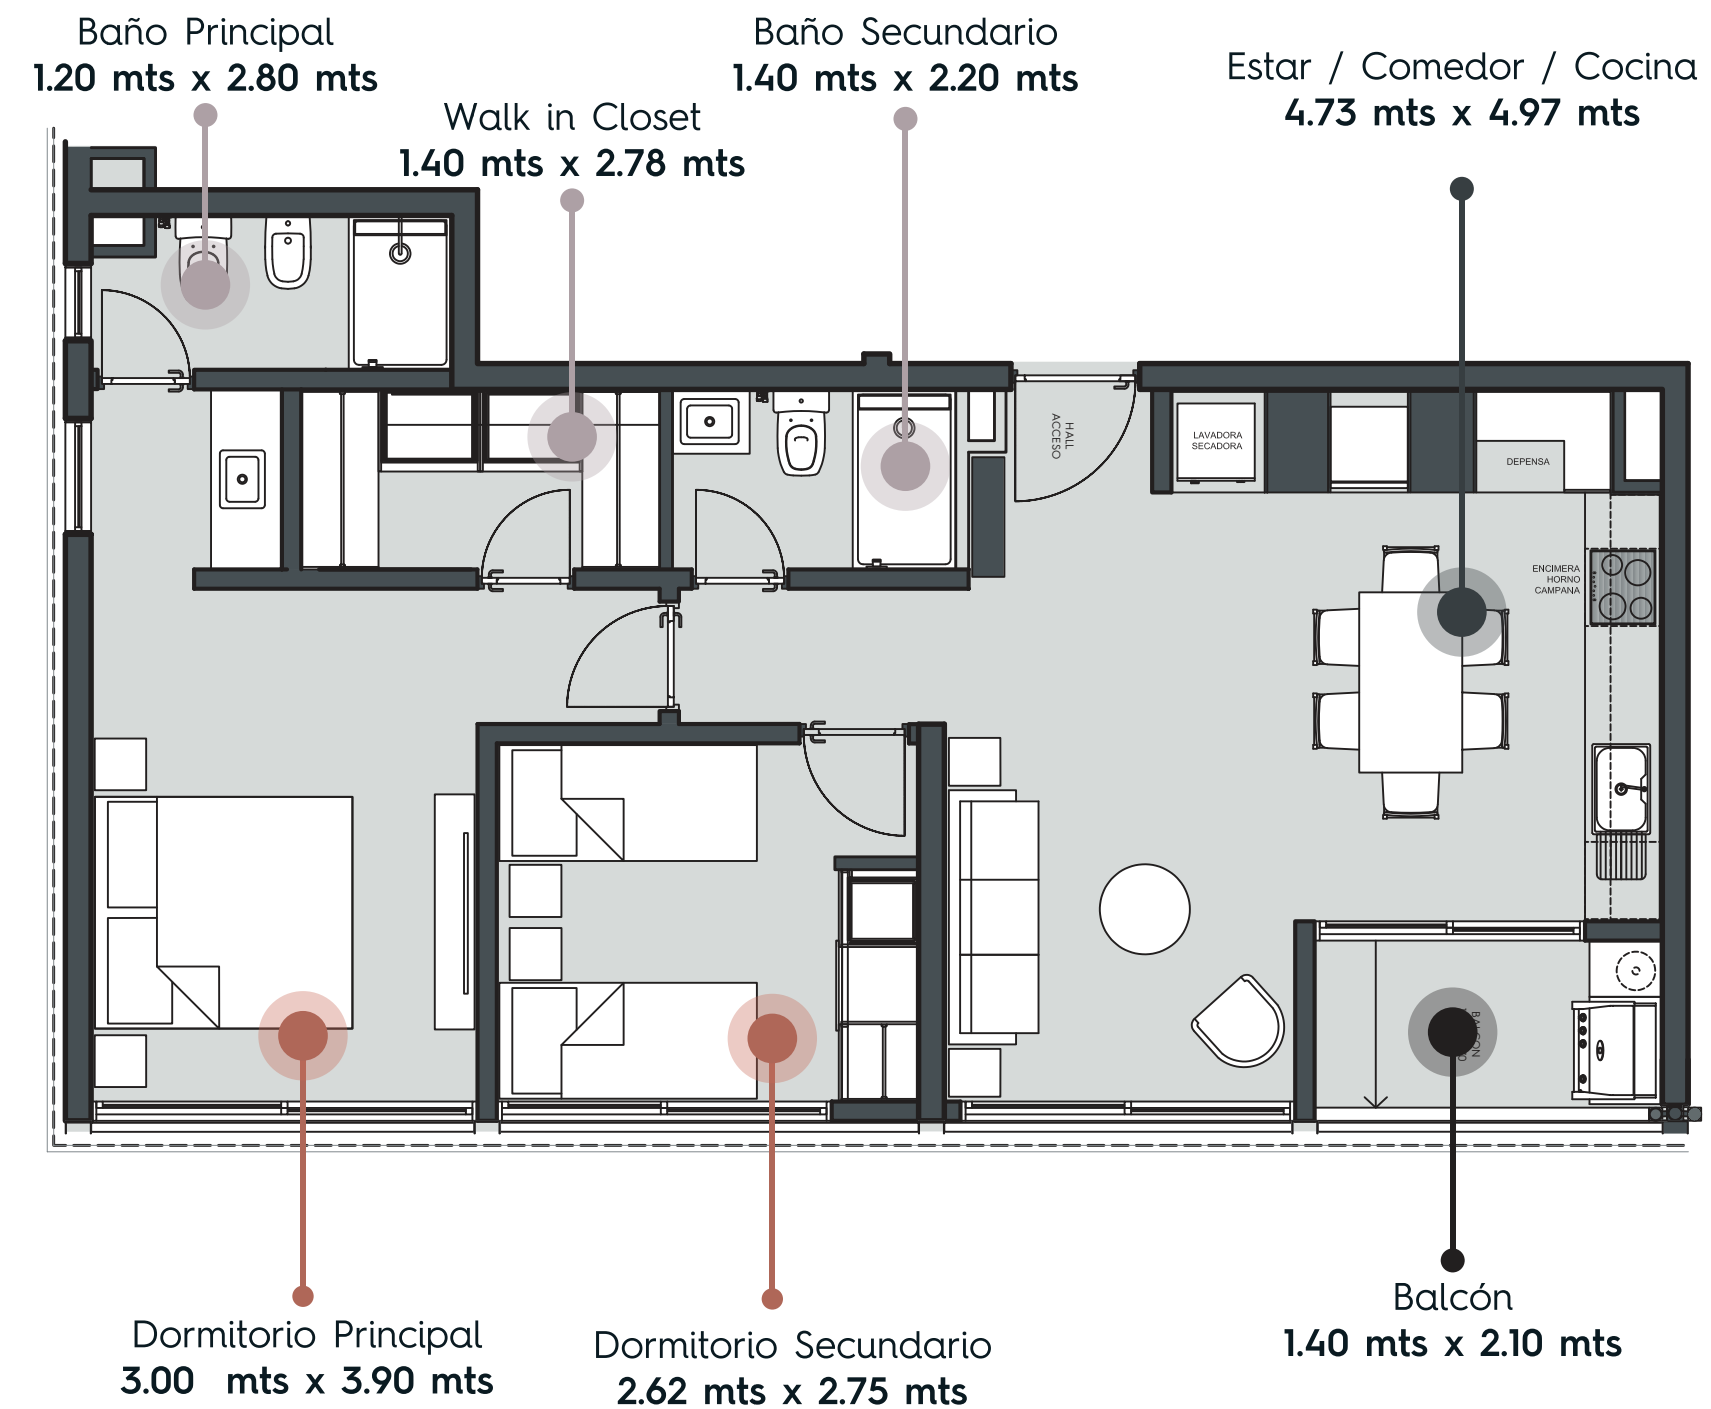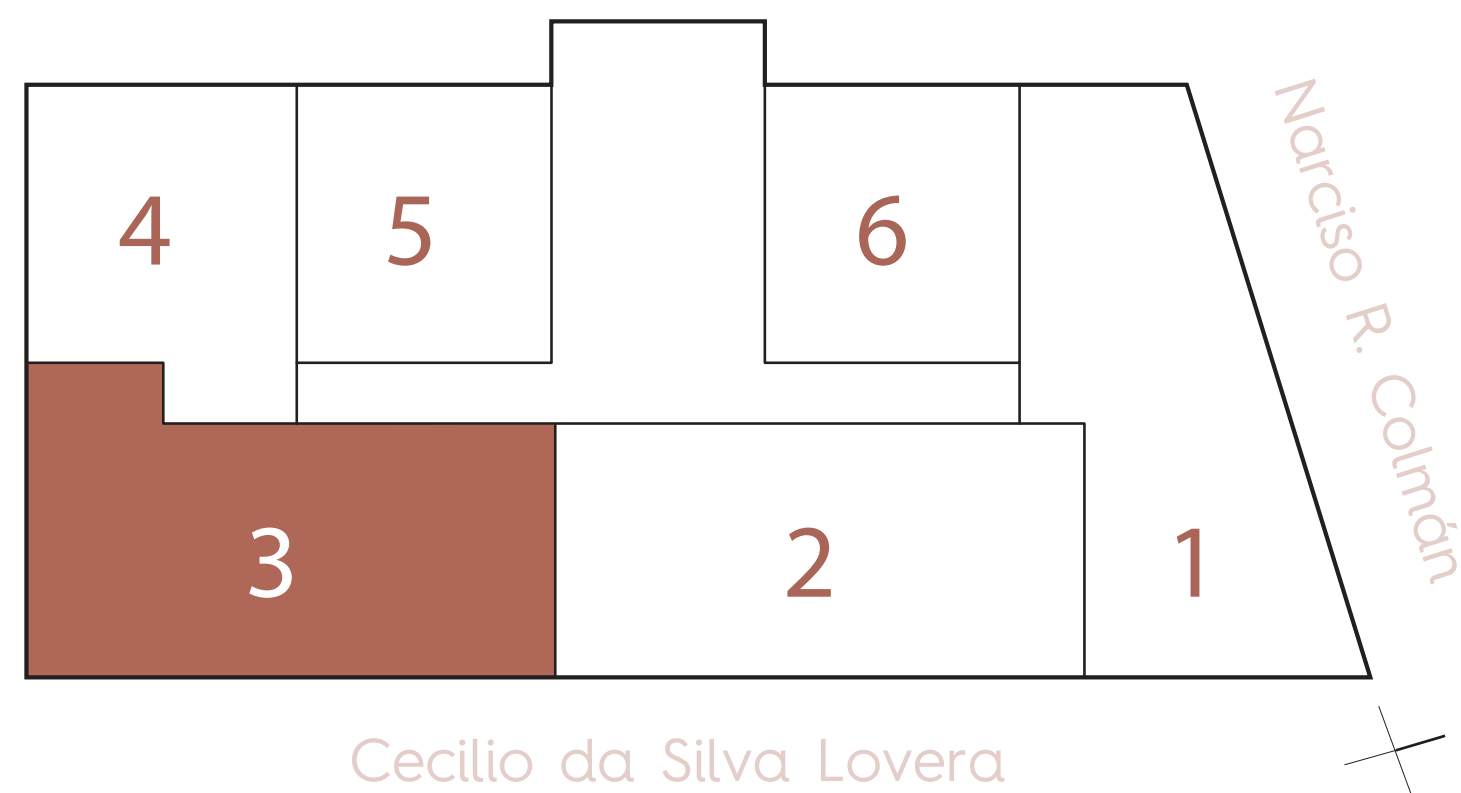

1 DORMITORIO



- Cocina amoblada con horno, anafe, campana.
- Ambientes climatizados en dormitorio y living.
- Termocalefón y box de baño con mampara.
- Placard en dormitorio.
- Living comedor.

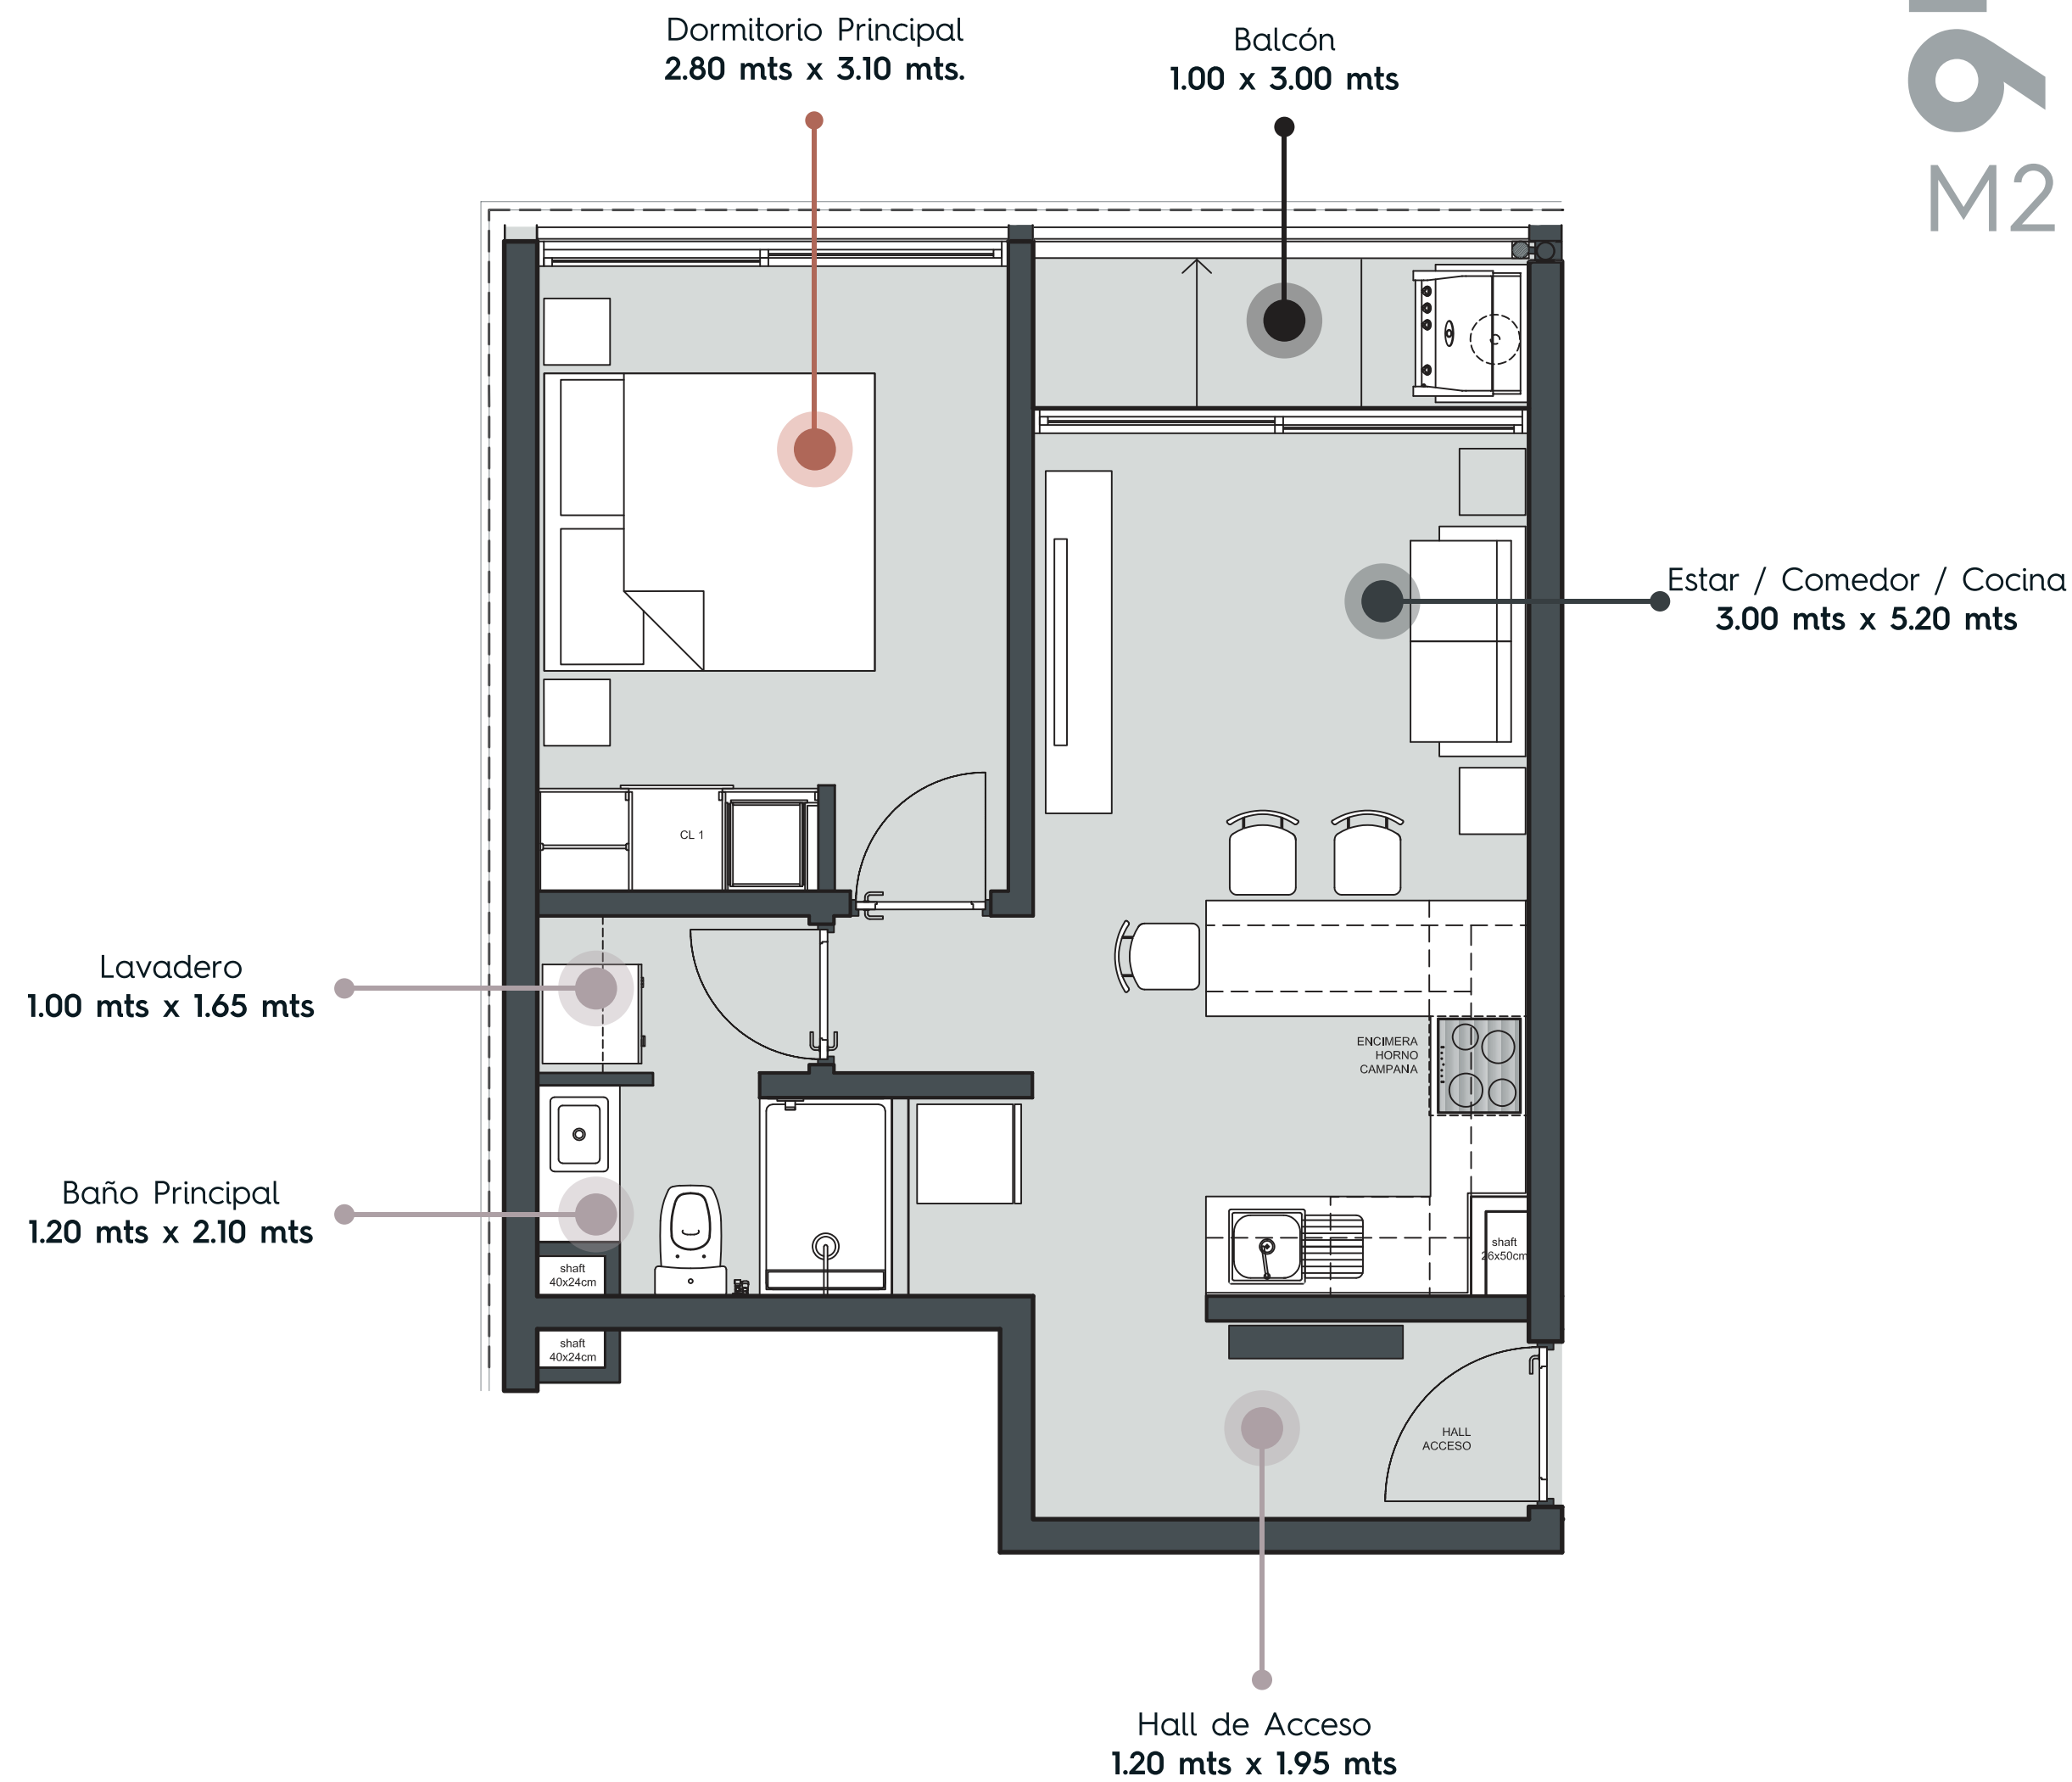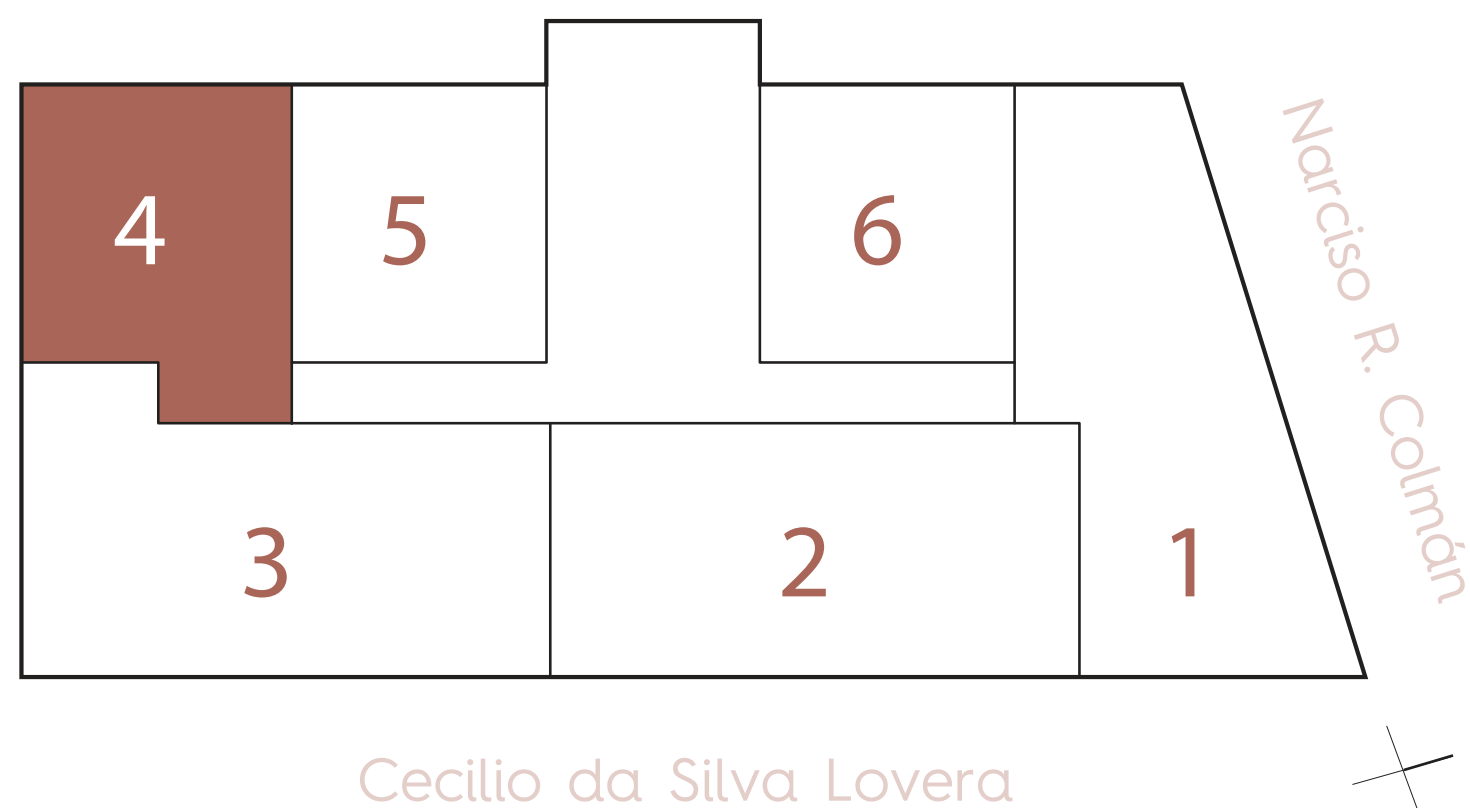

49
M2

1 DORMITORIO



- Cocina amoblada con horno, anafe, campana.
- Ambientes climatizados en dormitorio y living.
- Termocalefón y box de baño con mampara.
- Placard en dormitorio.
- Living comedor.

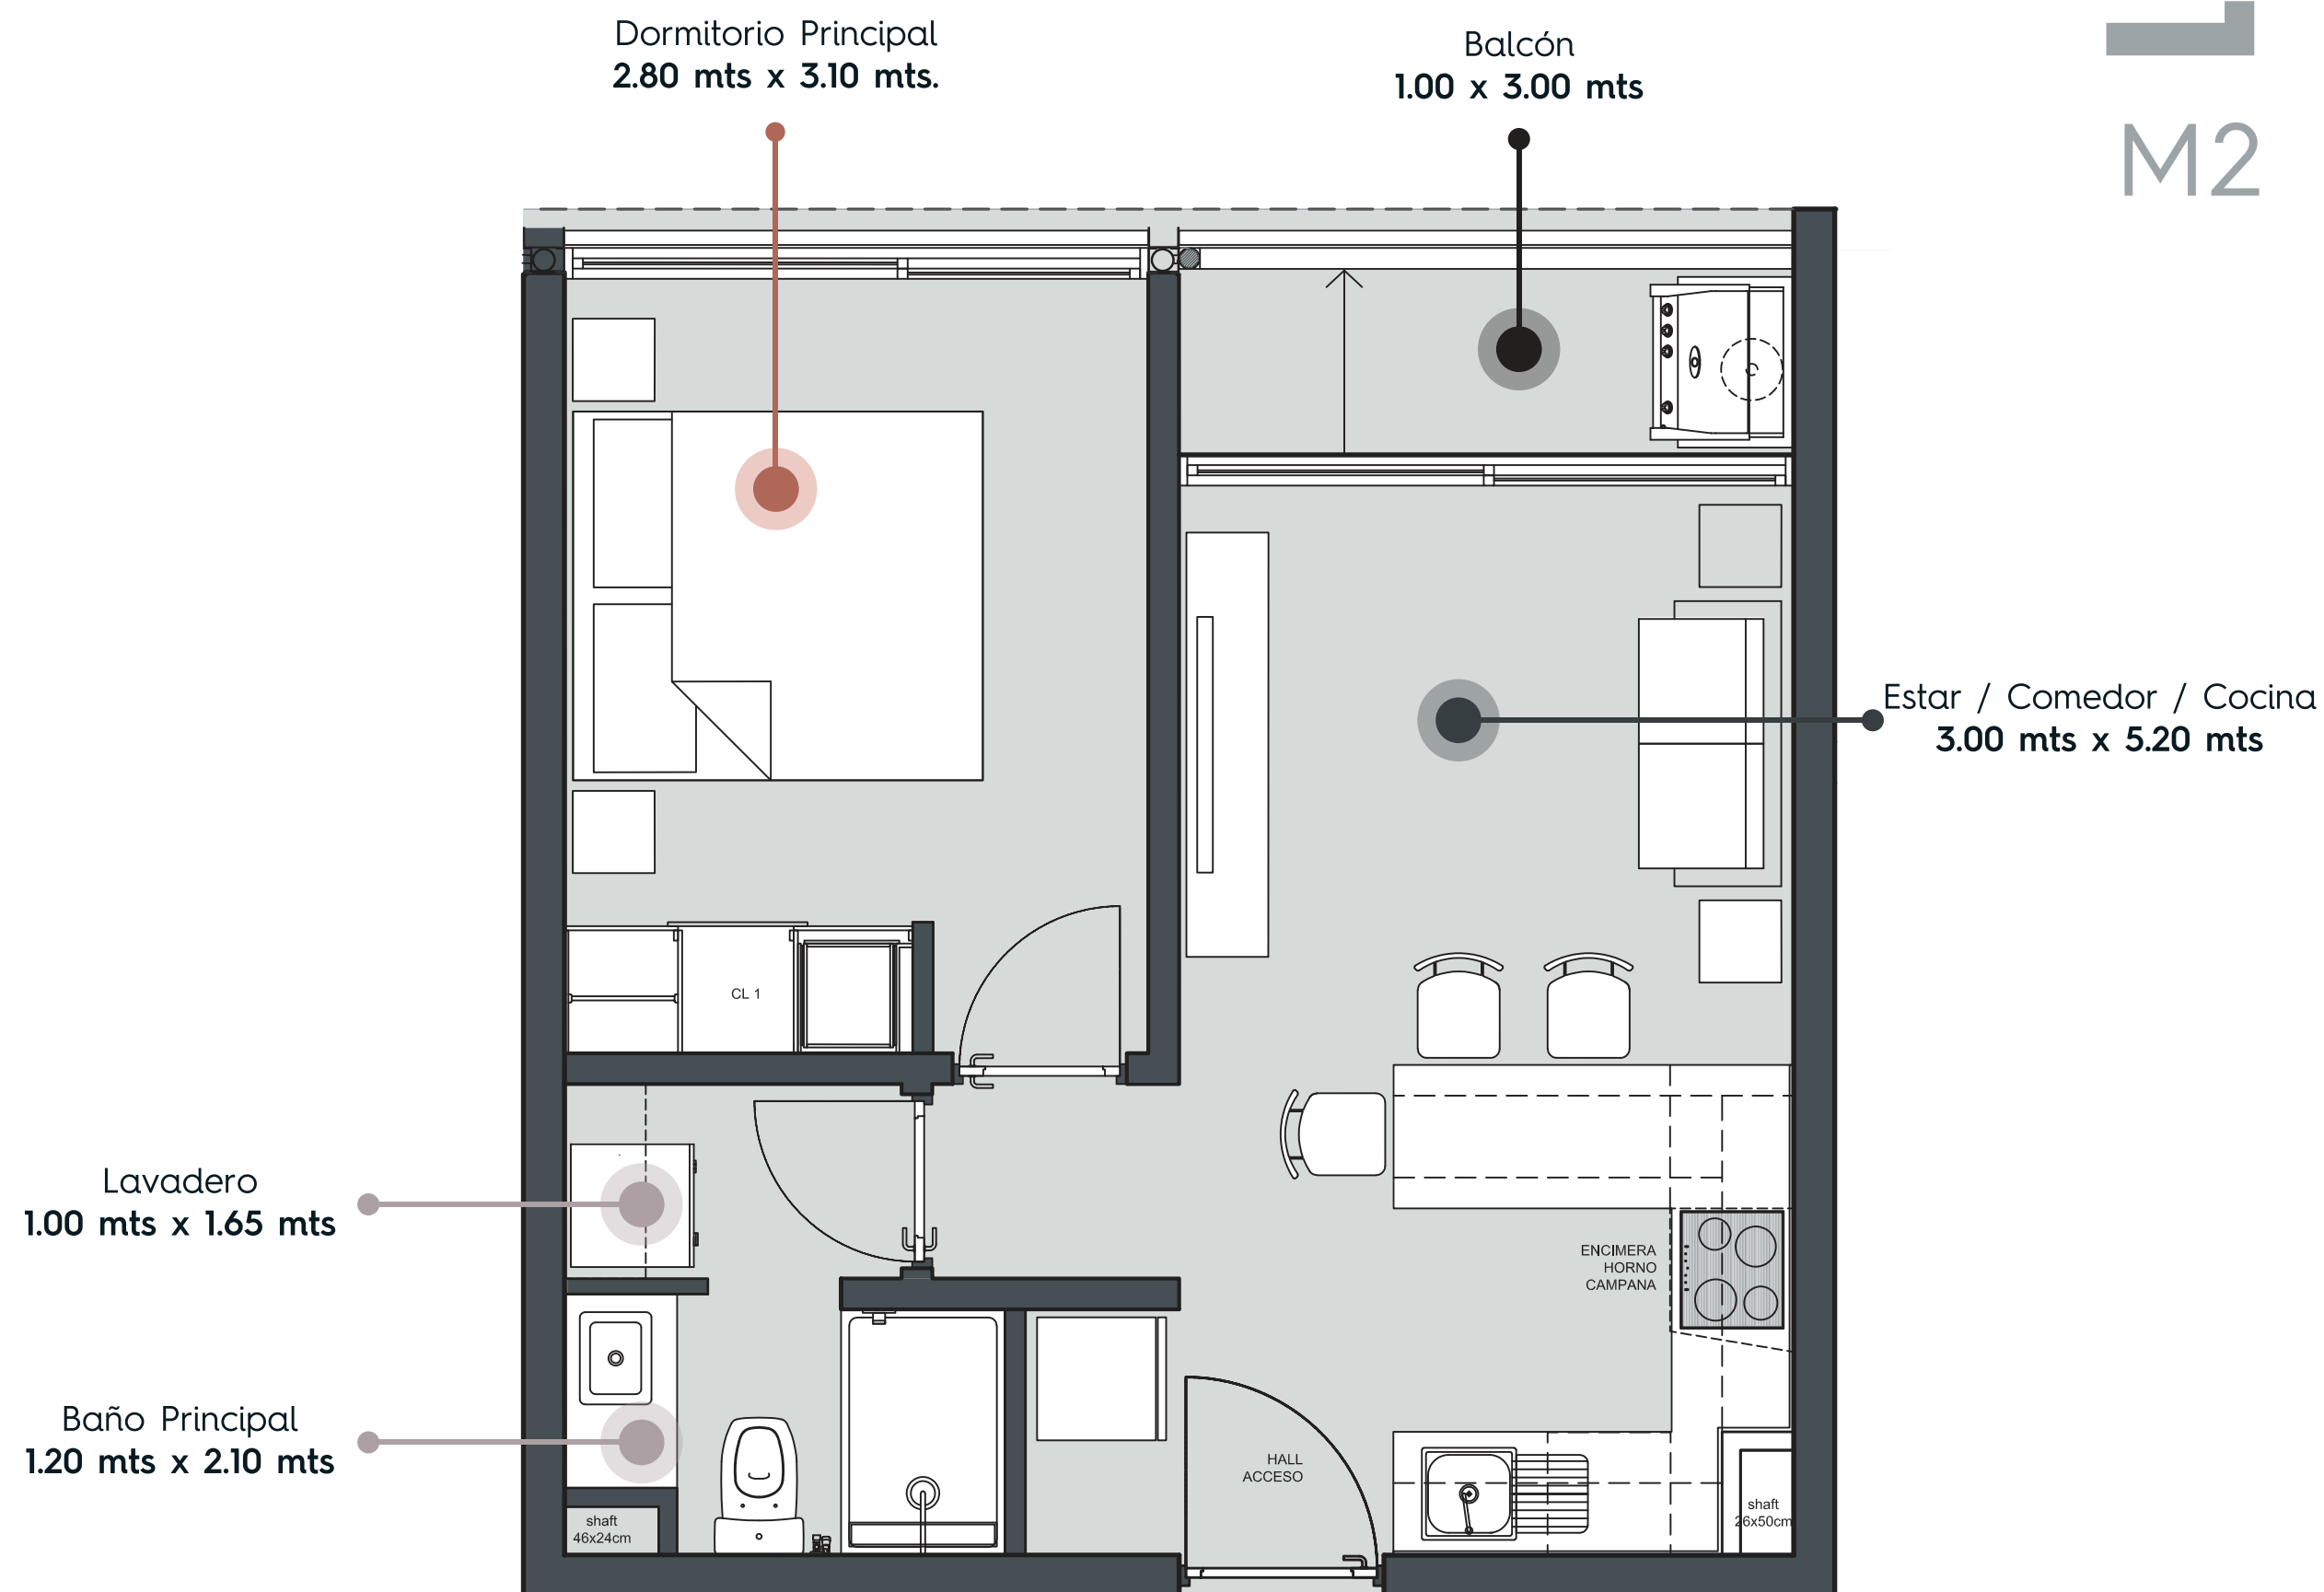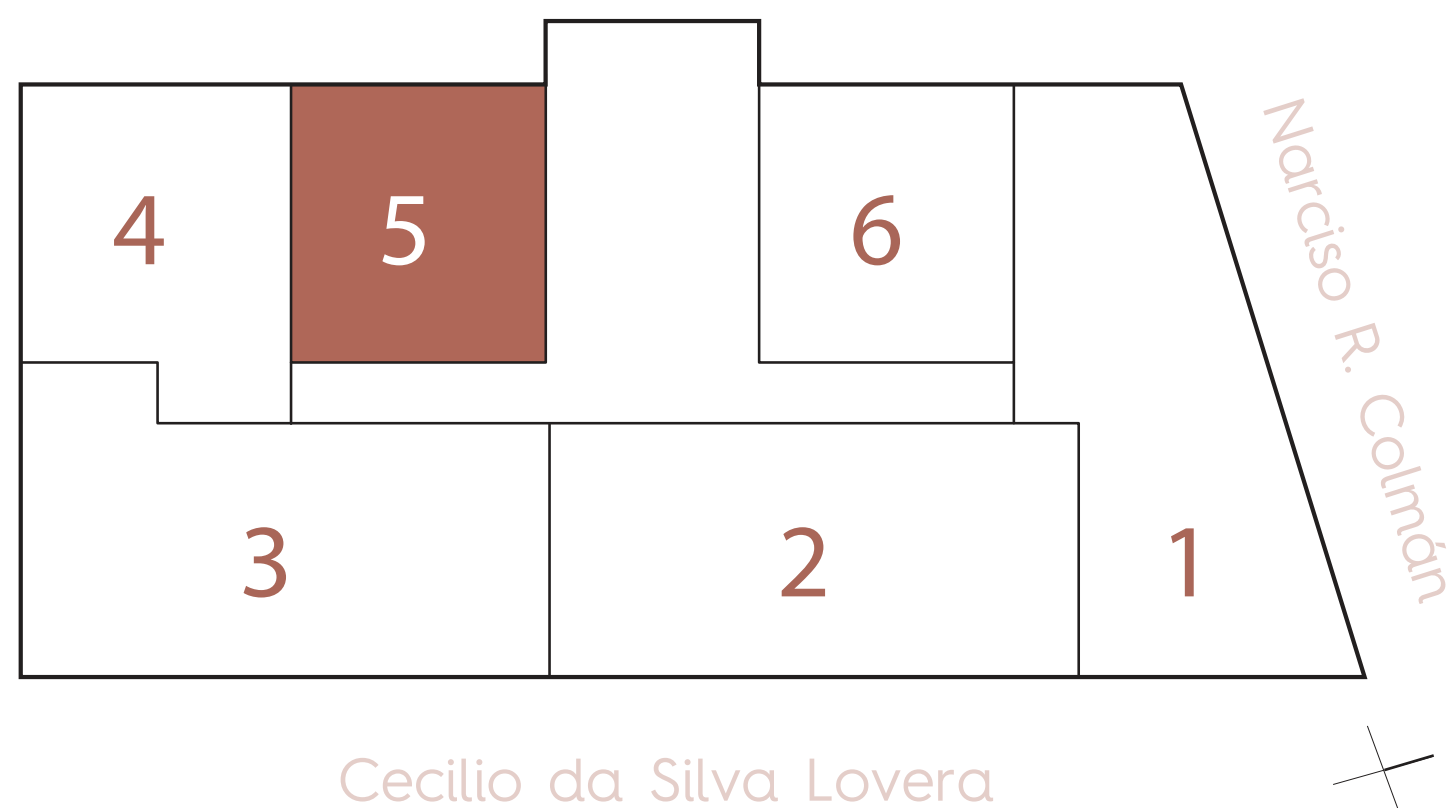

M2

1 DORMITORIO

- Cocina amoblada con horno, anafe, campana.
- Ambientes climatizados en dormitorio y living.
- Termocalefón y box de baño con mampara.
- Placard en dormitorio.
- Living comedor.

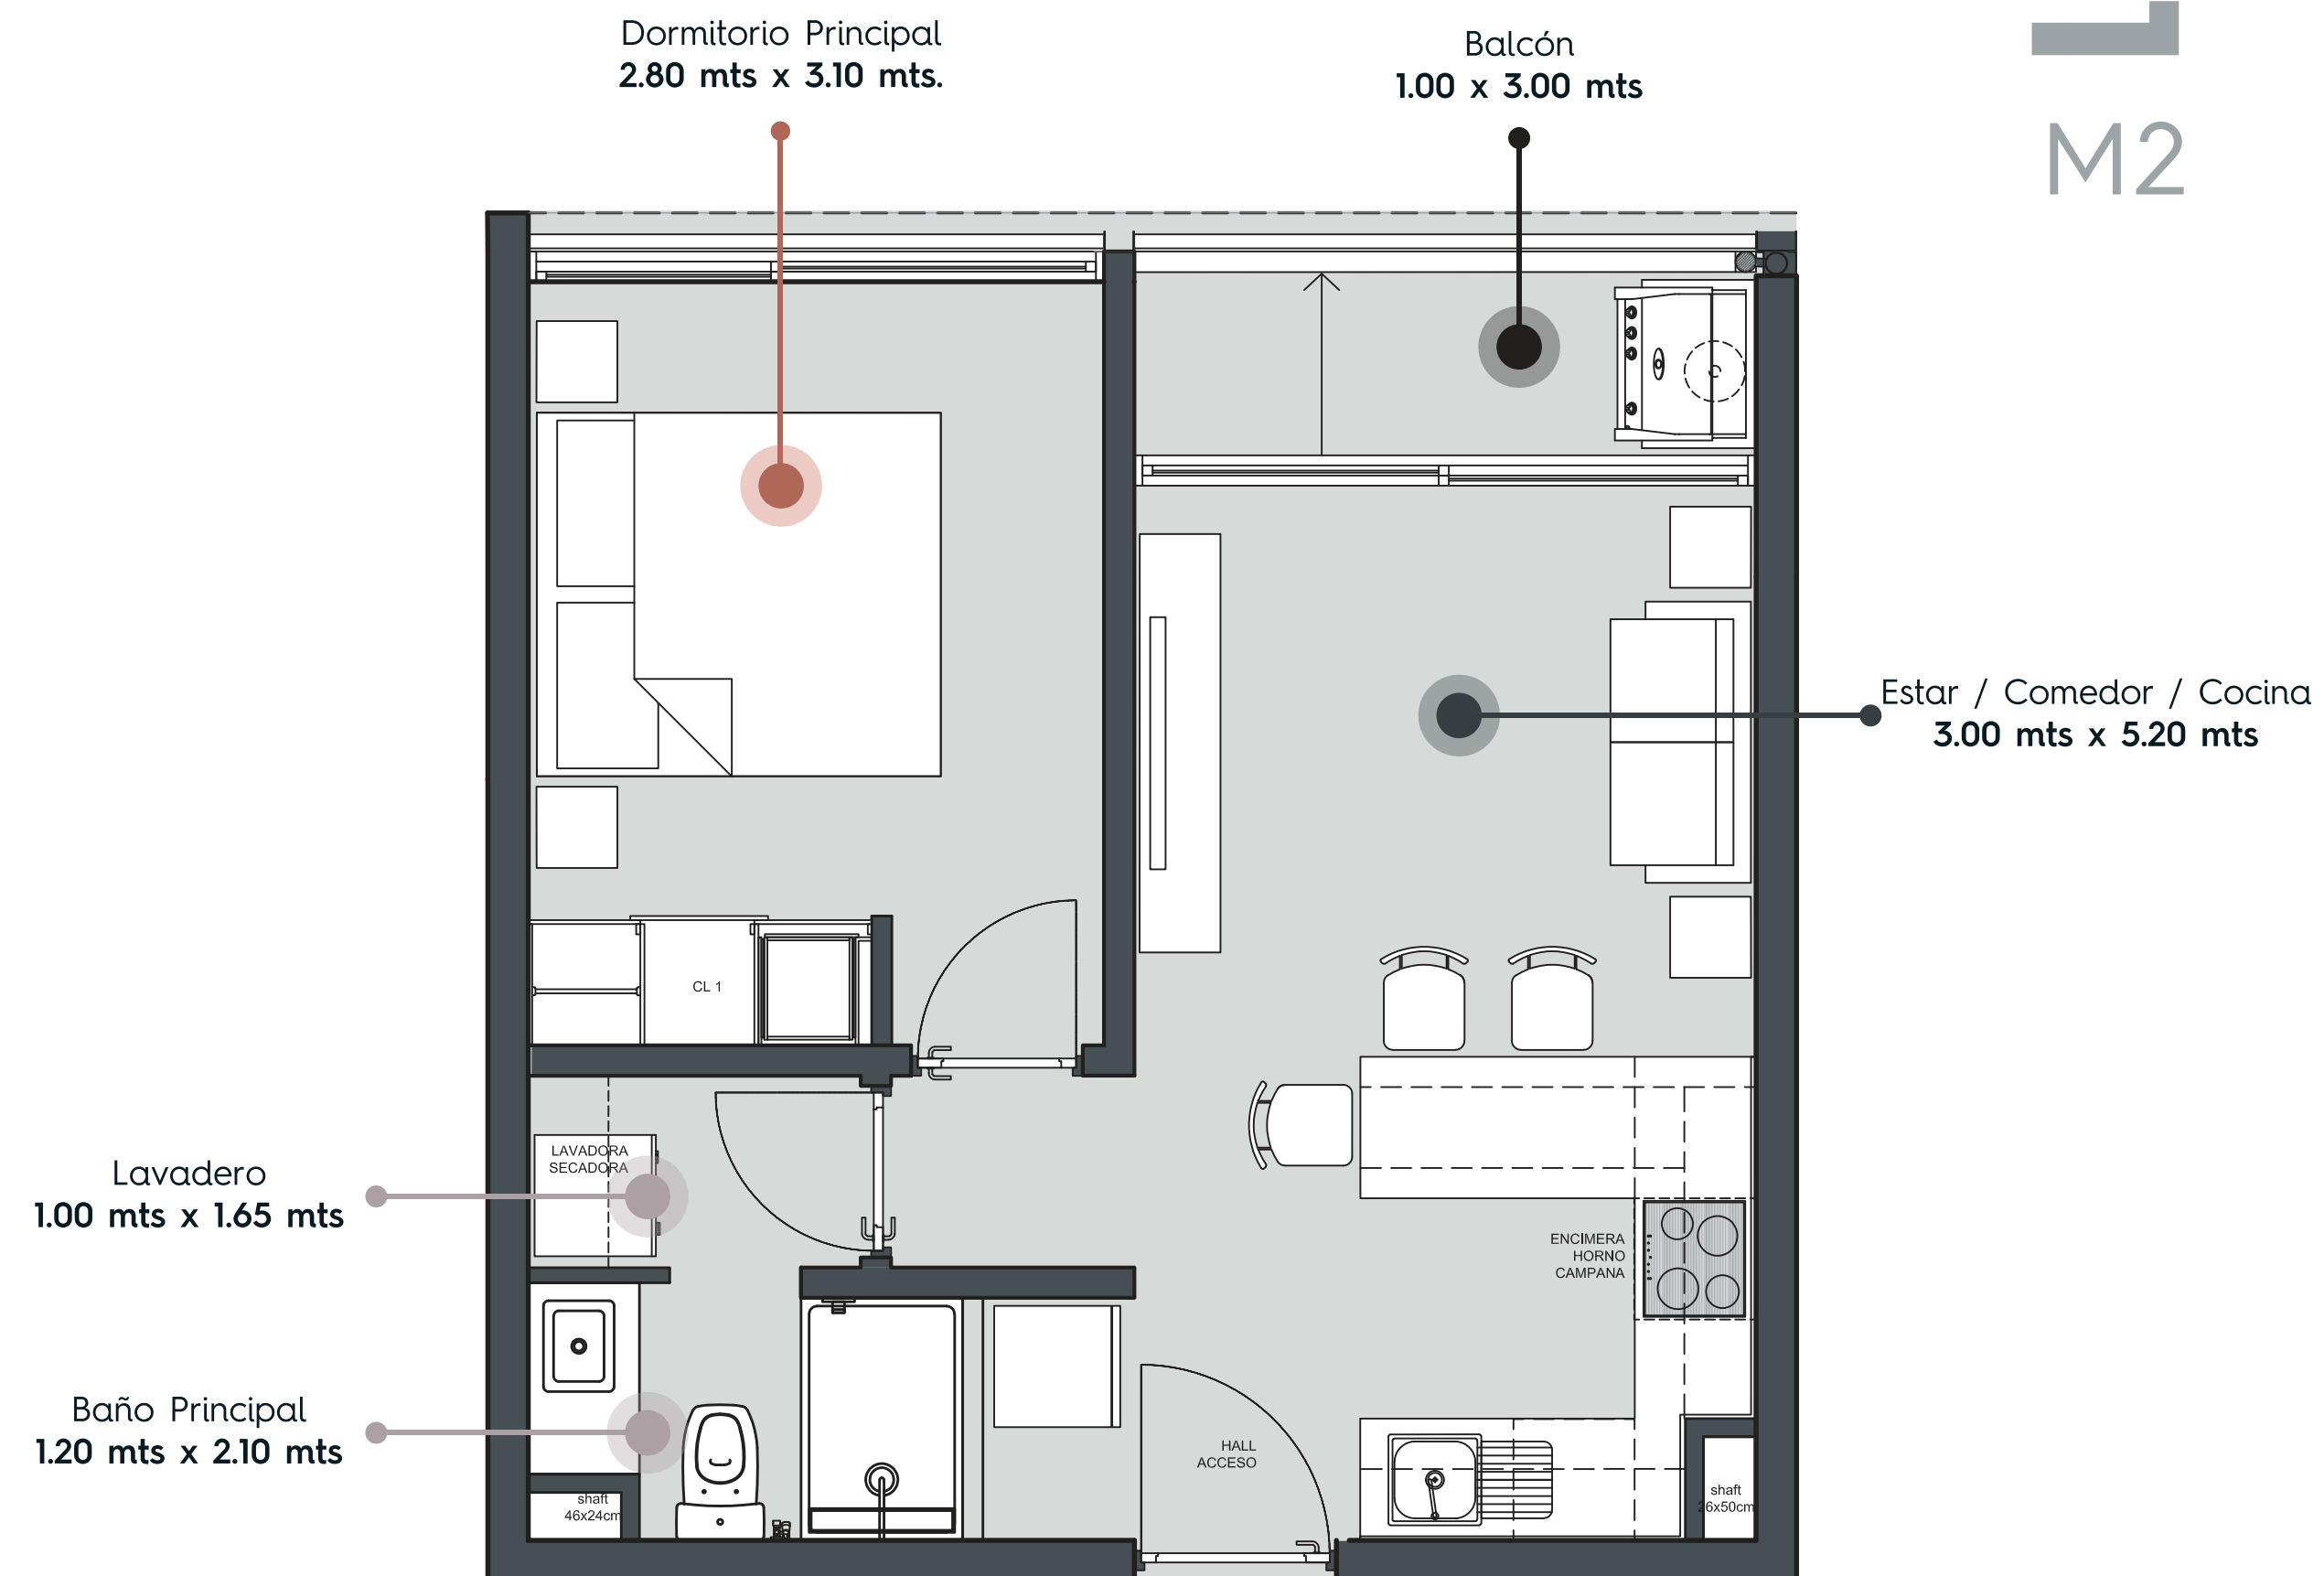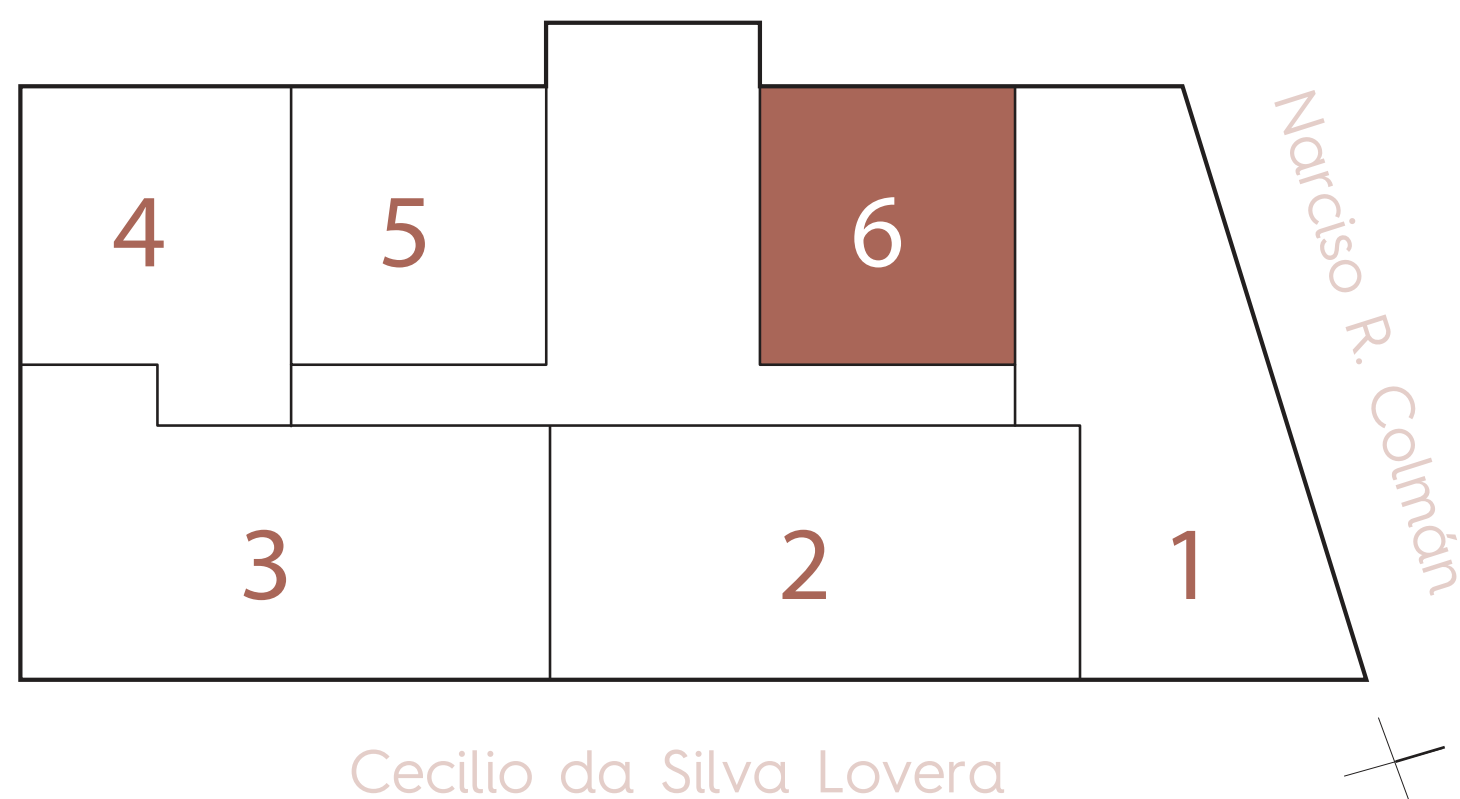

4
M2



**urban
domus**
urbandomus.com.py

Aviadores del Chaco N° 2581

Edificio Skypark, Torre 2, Piso 18
ventas@urbandomus.com.py

📞 +595 986 700 718

1488 / COLMÁN

urban domus

Click acá para contactar por

 Whatsapp

Seguinos en:  

#TeVasAQuererQuedar