


1 DORMITORIO

57M²

- Cocina amoblada con horno, anafe, campana.
- Ambientes climatizados en dormitorios y living.
- Termocalefones, y box de baño con mampara.
- Placares en dormitorio.
- Living comedor.

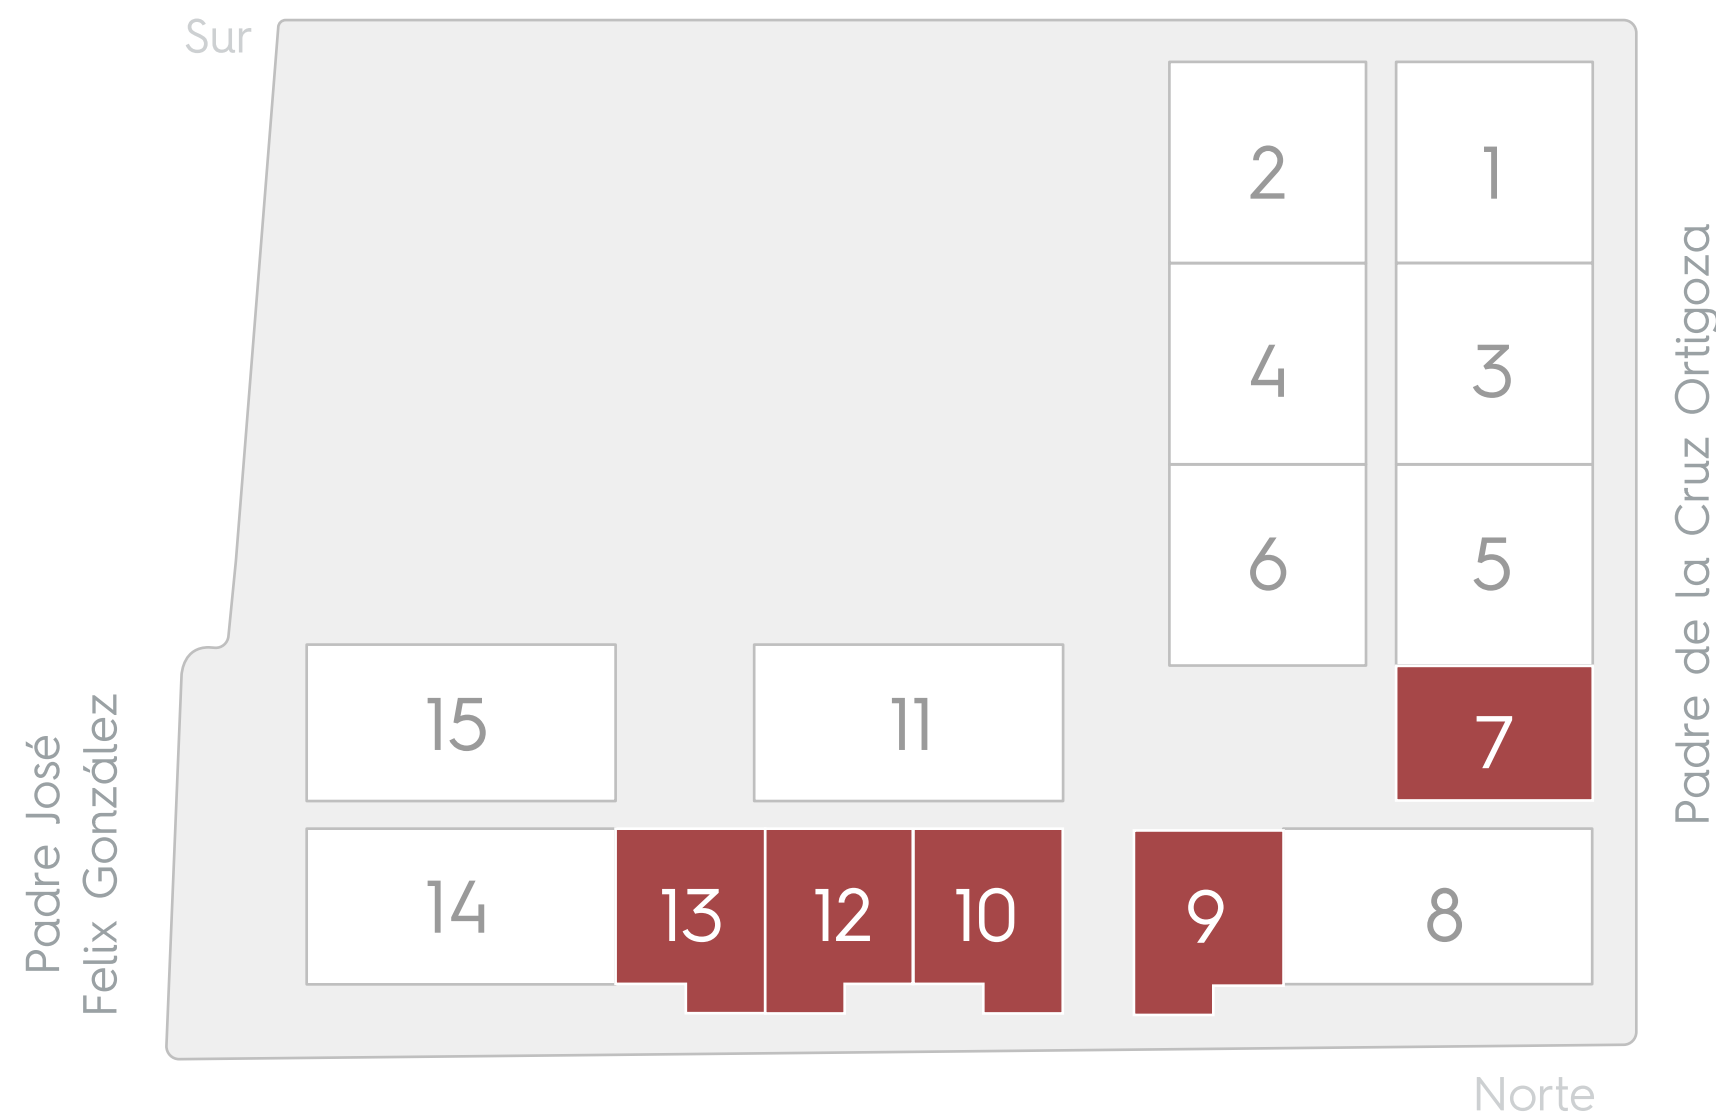

Dormitorio Principal
3.30 mts x 3.15 mts.

Baño Principal
2.15 mts x 1.30 mts.

Cocina
3.25 mts x 2.30 mts.

Balcón
3.00 mts x 1.10 mts.

Estar / Comedor
6.65 mts x 3.00 mts.

