



# 11 DORMITORIO

57M<sup>2</sup>

- Cocina amoblada con horno, anafe, campana.
- Ambientes climatizados en dormitorios y living.
- Termocalefones, y box de baño con mampara.
- Placares en dormitorio.
- Living comedor.

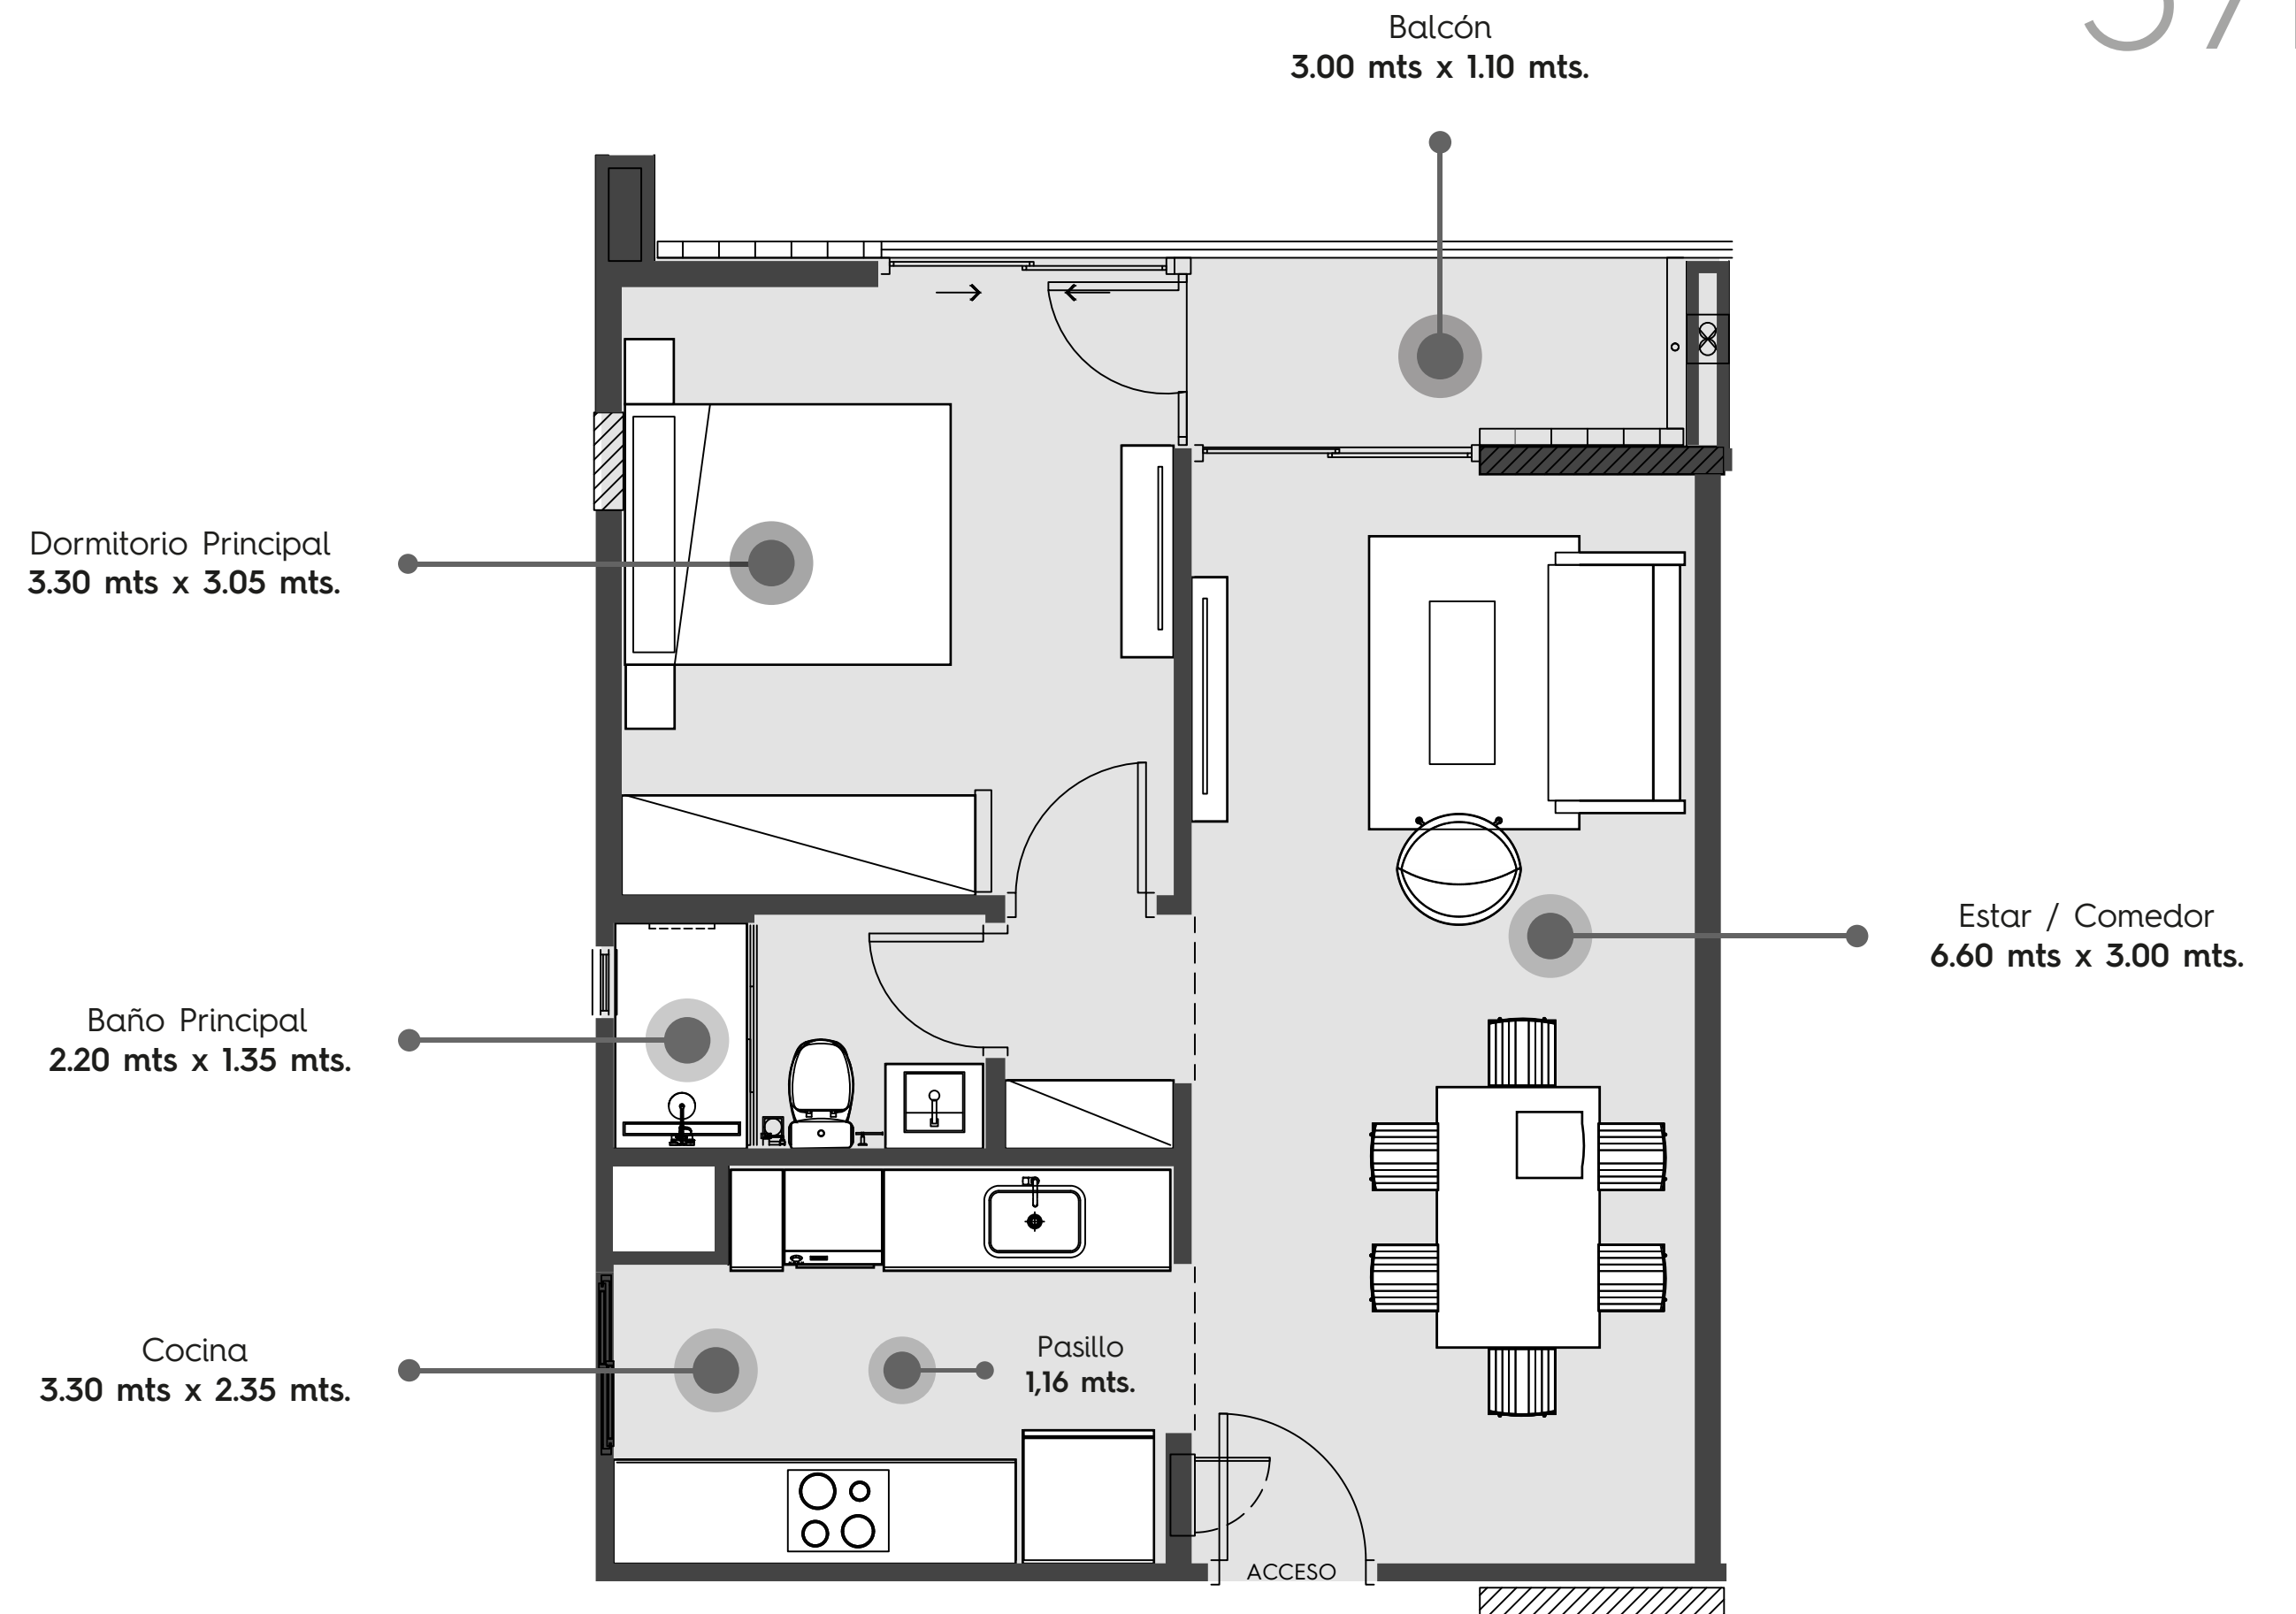

NORTE TORRE A

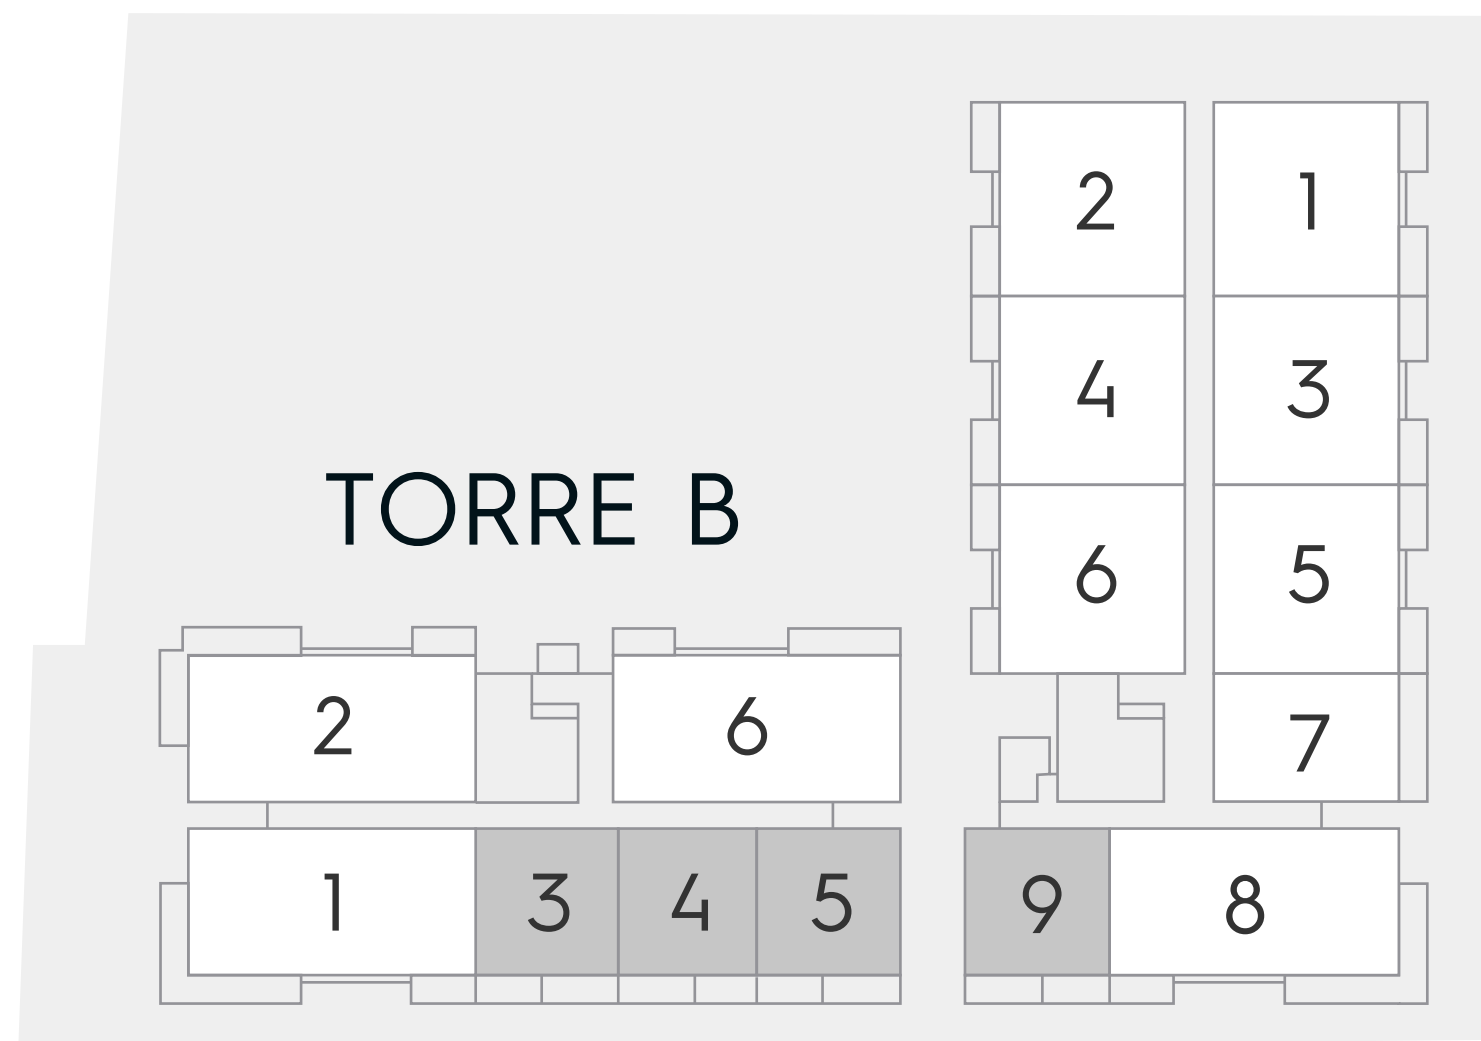

Padre de la Cruz Ortigoza

SUR