


12 DORMITORIOS

91M²

- Cocina amoblada con horno, anafe, campana.
- Ambientes climatizados en dormitorios y living.
- Termocalefones, y box de baño con mampara.
- Placares en cada dormitorio.
- Walk in Closet
- Living comedor.
- Balcón.

NORTE TORRE A

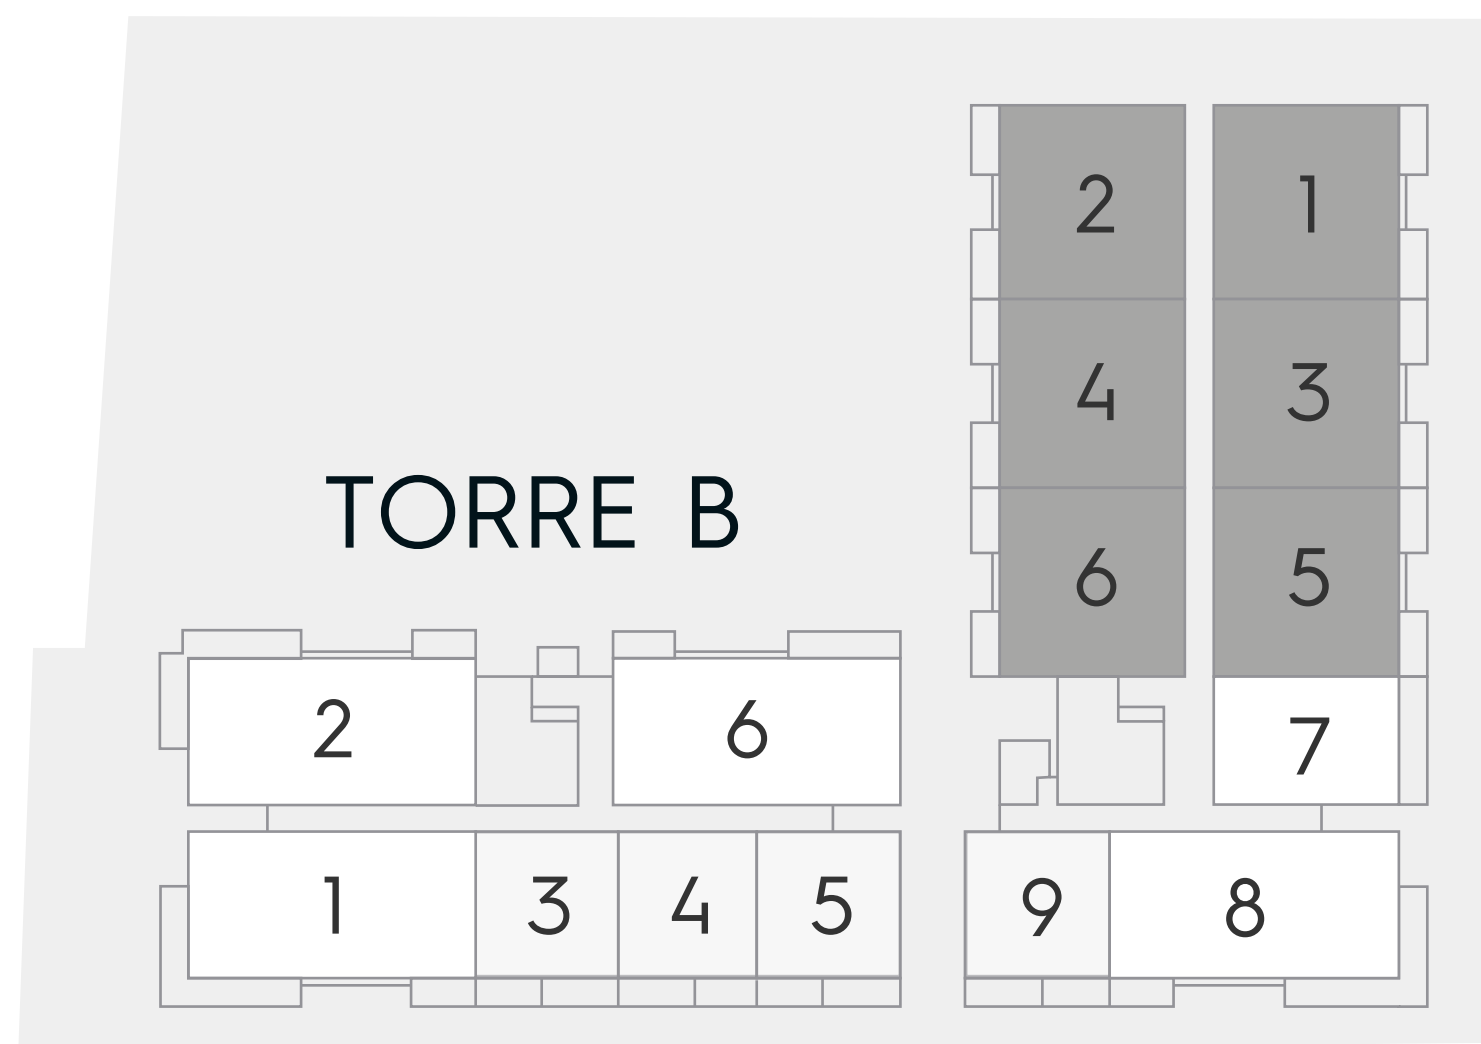

SUR

Padre de la Cruz Ortigoza

Padre José Félix González

