


13 DORMITORIOS

116M²

- Cocina amoblada con horno, anafe, campana.
- Ambientes climatizados en dormitorios y living.
- Termocalefones, y box de baño con mampara.
- Placares en cada dormitorio.
- Walk in Closet
- Living comedor.
- Balcón.

Padre José Félix González

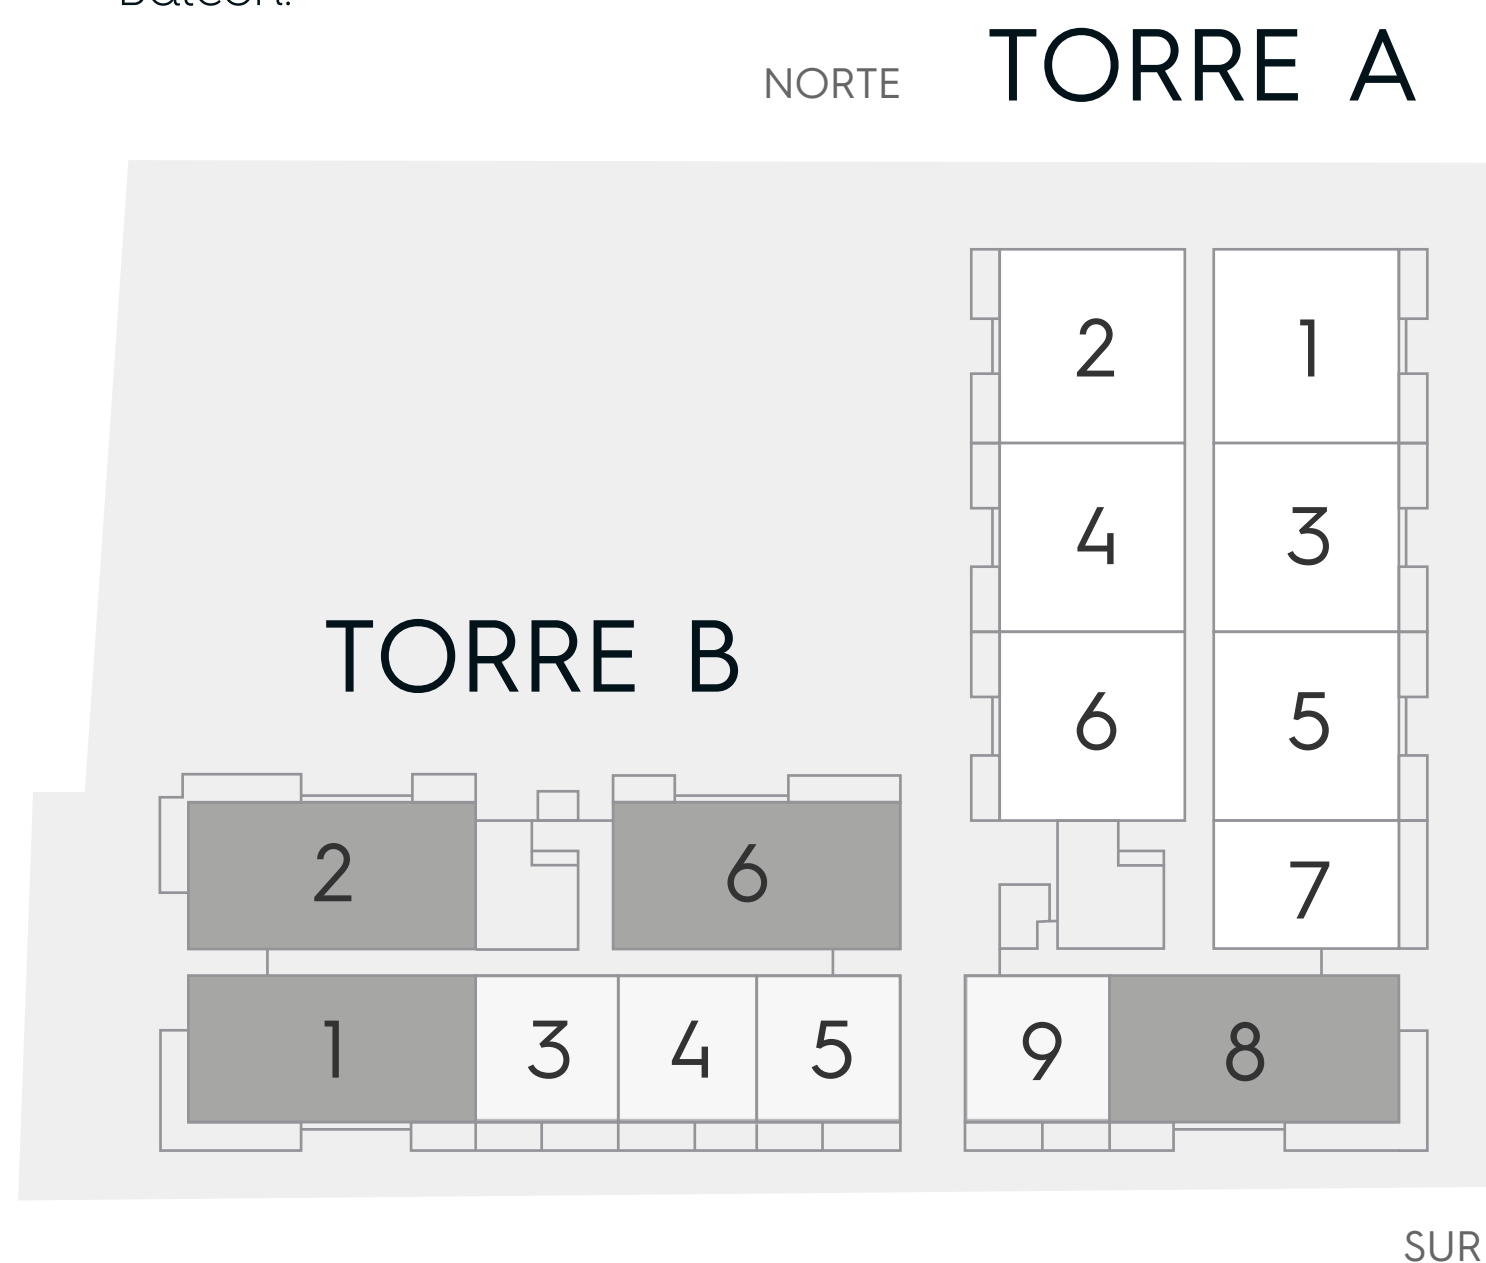

Cocina
4.00 mts x 2.40 mts.

Lavadero
1.50 mts x 1.30 mts.

Baño Secundario
2.85 mts x 1.30 mts.

Baño Principal
2.85 mts x 1.30 mts.

Walk in Closet
1.85 mts x 1.85 mts.

Dormitorio Principal
3.00 mts x 2.80 mts.

Balcón
4.20 mts x 1.25 mts.

Balcón
6.55 mts x 1.15 mts.

Estar / Comedor
5.05 mts x 4.20 mts.

Dormitorio Terciario
3.35 mts x 2.55 mts.

Dormitorio Secundario
3.35 mts x 2.55 mts.

Balcón
2.75 mts x 1.05 mts.

