


# 2 DORMITORIOS

- Cocina amoblada y equipada con horno, anafe y campana.
- Ambientes climatizados en dormitorios y living.
- Temocalefones, espejos y box de baño con mampara.
- Placares en dormitorio.
- Walk in Closet.
- Living comedor.
- Balcón con parrilla.

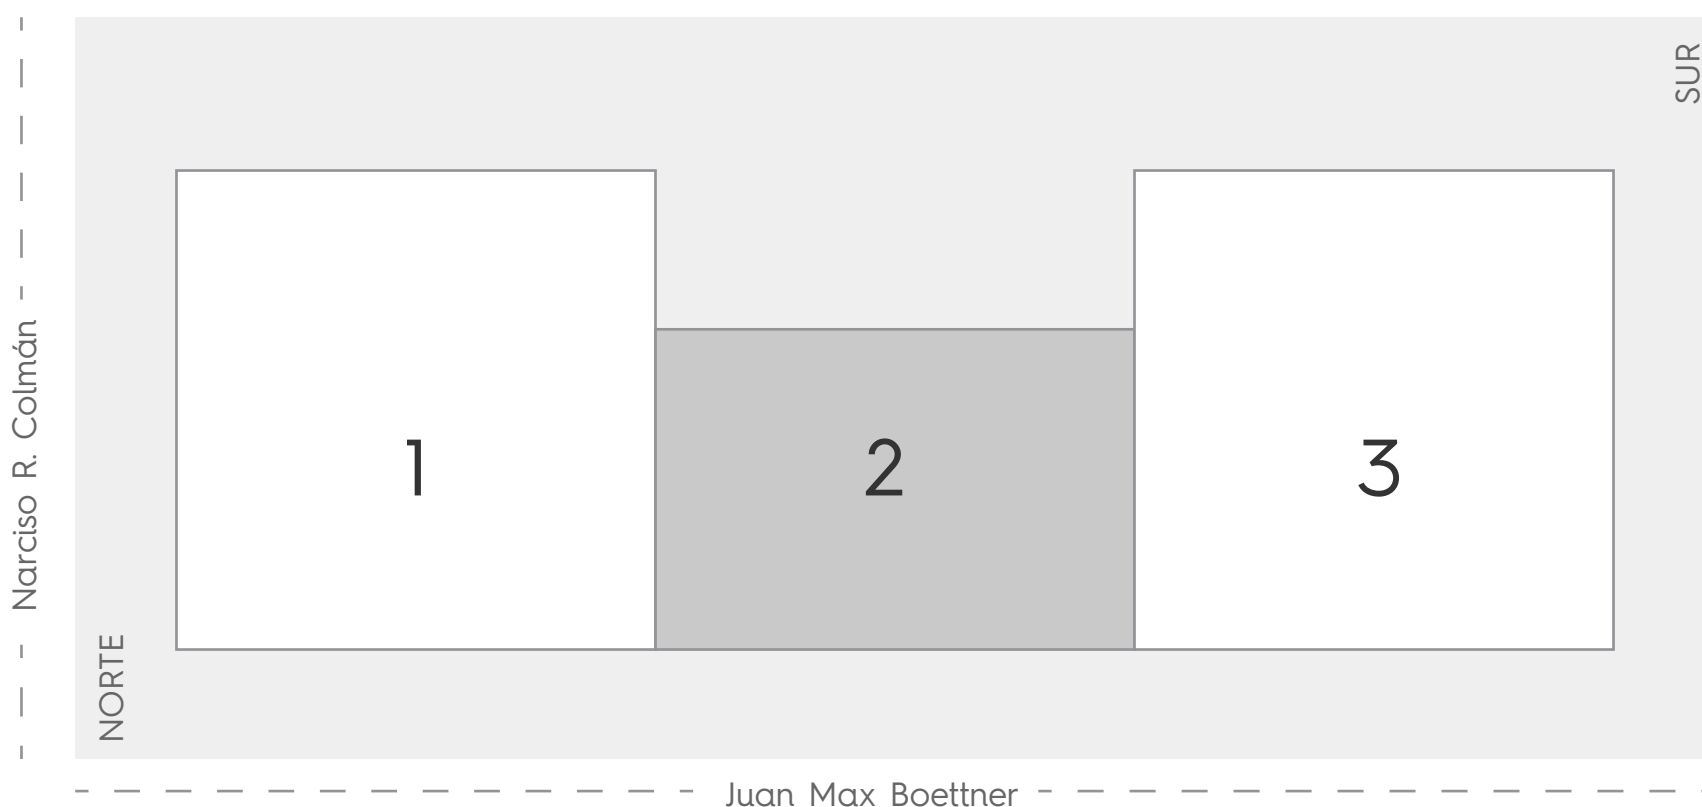

115 M<sup>2</sup>

